

35 м на север от Работан, 19, с. Раздольное

УТВЕРЖДЕНА

постановлением администрации


Биробиджанского муниципального района

Еврейской автономной области

от _____ № _____

Схема расположения земельного участка или земельных участков на кадастровом плане территории

Условный номер земельного участка :ЗУ1		
Площадь земельного участка* 1500 м ²		
Обозначение характерных точек границ	Координаты, м	
	X	Y
1	2	3
н1	5396109.54	5236262.10
н2	5396085.48	5236305.92
н3	5396059.76	5236291.38
н4	5396083.85	5236246.61

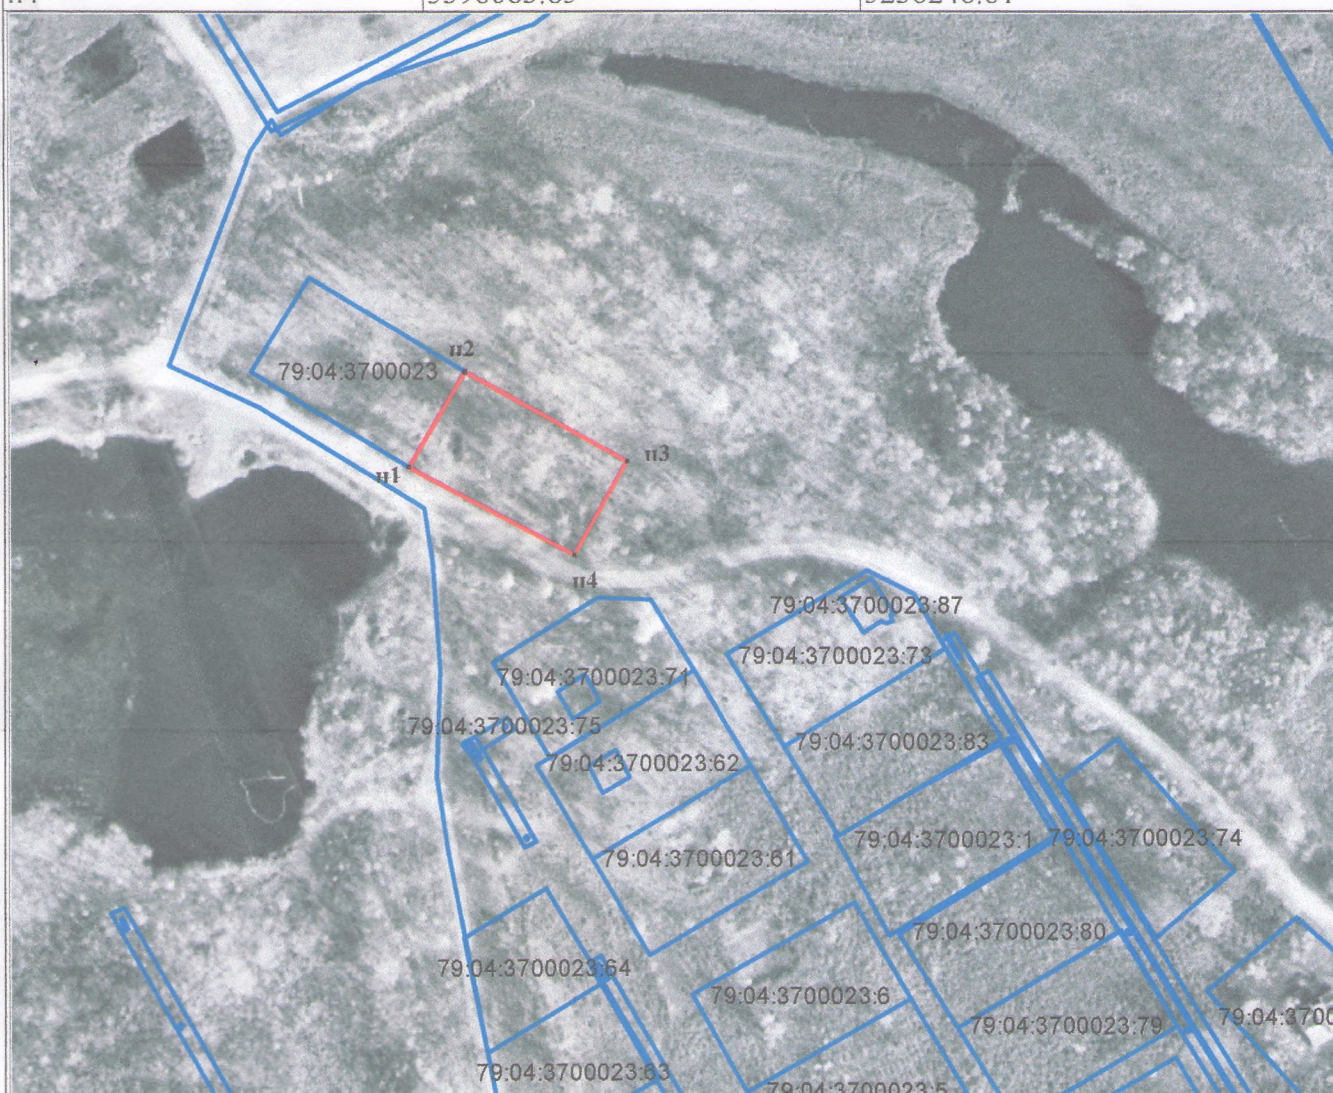

Масштаб 1: 2000

№ п/ п	Название условного знака	Изображение	Описание изображения
1	2	3	4
1	Часть границы:		
	а) существующая часть границы, имеющиеся в ИКН		сплошная линия синего цвета, толщиной 2 мм
	б) вновь образованная часть границы, сведения о которой достаточны для определения ее местоположения		сплошная линия красного цвета, толщиной 2 мм (допускается линия черного цвета, выделенная маркером красного цвета, шириной до 3 мм)