

Зем. на торф от ул. Энергостр-ей, 31

УТВЕРЖДЕНА

постановлением администрации


Биробиджанского муниципального района

Еврейской автономной области

от _____ № _____

Схема расположения земельного участка или земельных участков на кадастровом плане территории

Условный номер земельного участка :ЗУ1	
Площадь земельного участка 1500 м ²	
Обозначение характерных точек границ	Координаты, м
	X Y
1	2 3
п1	5396644.76 5236075.68
п2	5396670.00 5236118.00
п3	5396643.65 5236133.68
п4	5396618.78 5236091.05

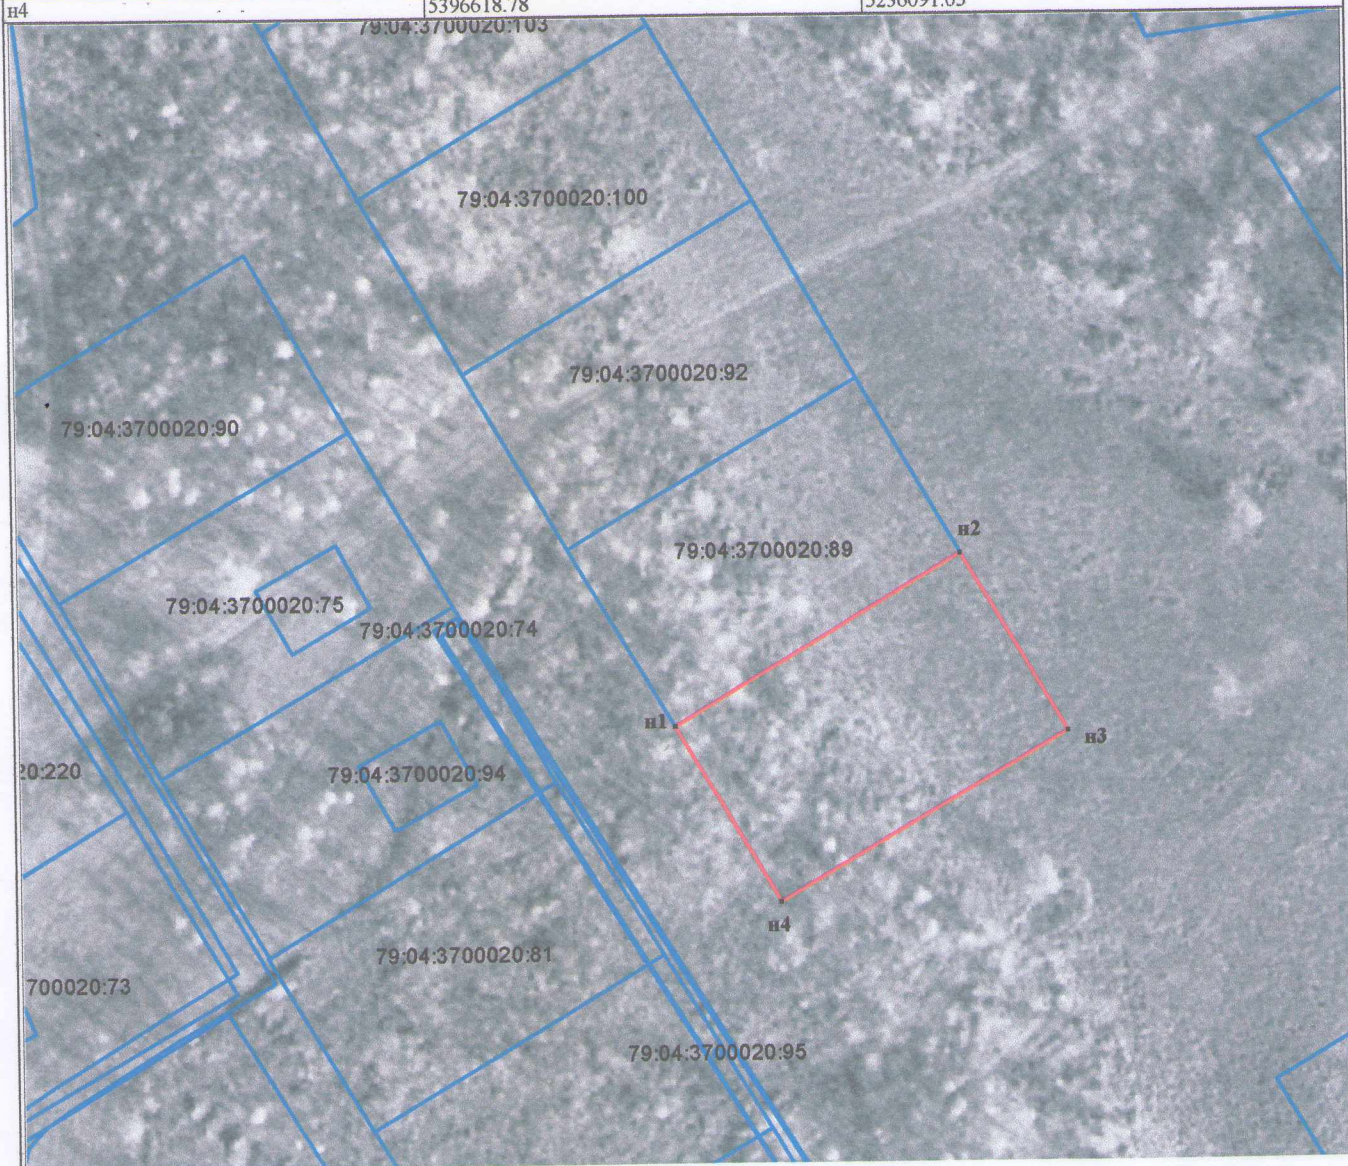

Масштаб 1: 1000

№ п/ п	Название условного знака	Изображение	Описание изображения
1	2	3	4
1	Часть границы:		
	а) существующая часть границы, имеющиеся в ГКН		сплошная линия синего цвета, толщиной 2 мм
	б) вновь образованная часть границы, сведения о которой достаточны для определения ее местоположения		сплошная линия красного цвета, толщиной 2 мм (допускается линия черного цвета, выделенная маркером красного цвета, шириной до 3 мм)