


Чл. 80-В от 1-го марта - 4, 31

УТВЕРЖДЕНА
постановлением администрации
Биробиджанского муниципального района
Еврейской автономной области
от _____ № _____

**Схема расположения земельного участка или земельных участков на
кадастровом плане территории**

Условный номер земельного участка :ЗУ1		
Площадь земельного участка 1500 м ²		
Обозначение характерных точек границ	Координаты, м	
	X	Y
1	2	3
n1	5396618.78	5236091.05
n2	5396643.65	5236133.68
n3	5396617.65	5236148.73
n4	5396592.16	5236106.74

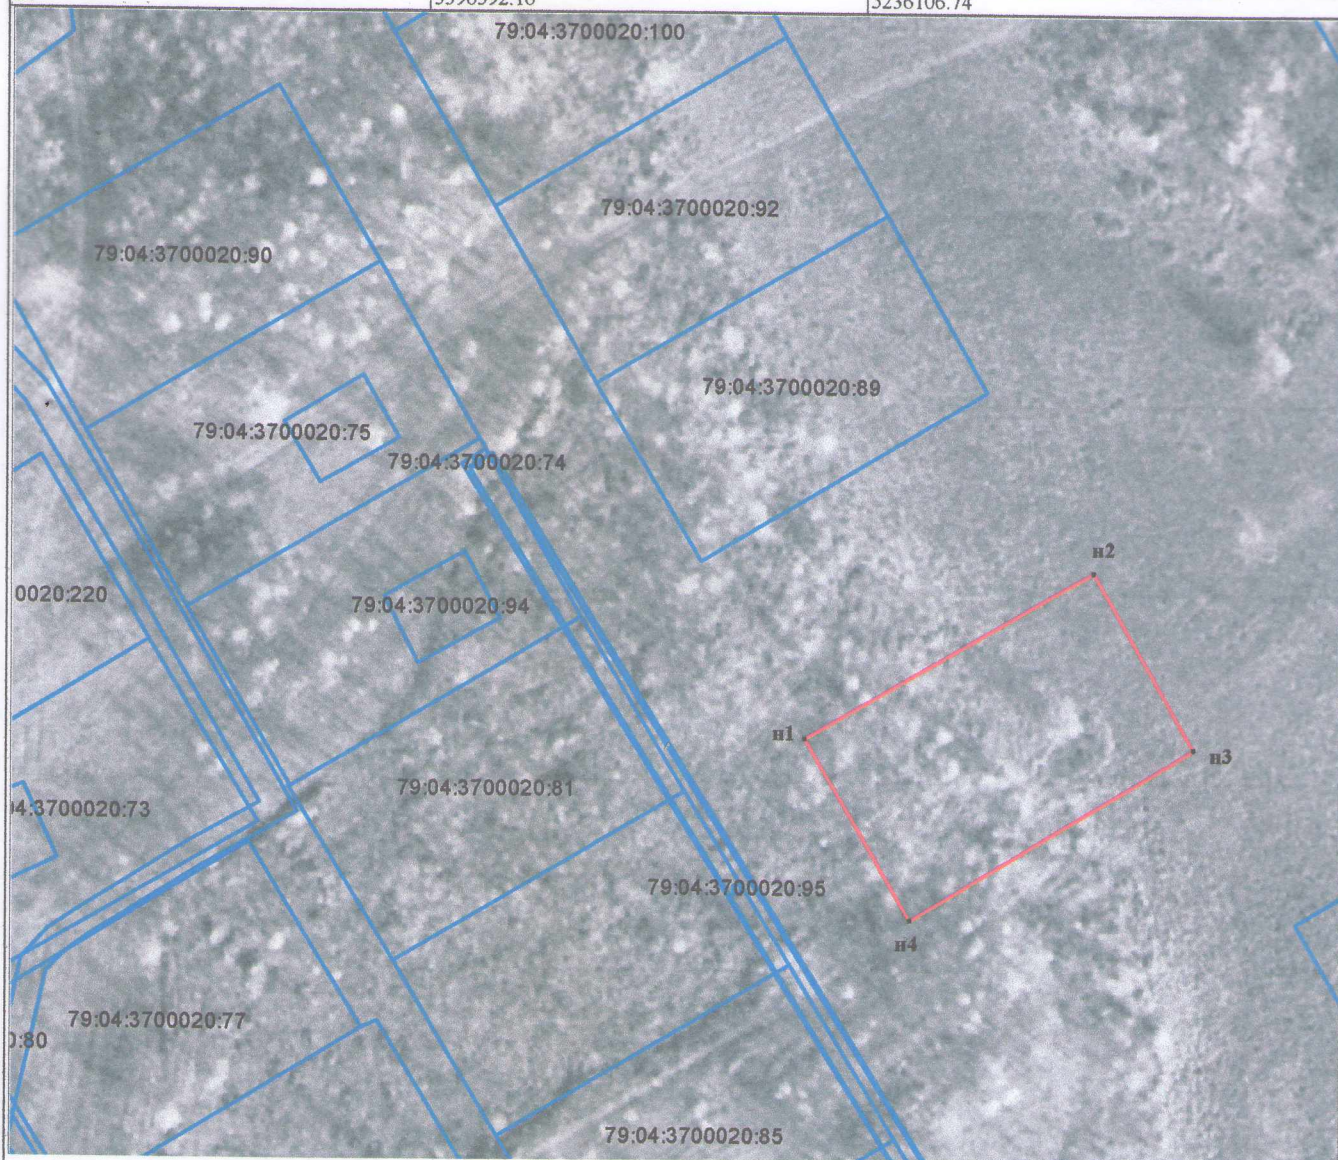

Масштаб 1: 1000

№ п/ п	Название условного знака	Изображение	Описание изображения
1	2	3	4
1	Часть границы:		
	а) существующая часть границы, имеющиеся в ГКН		сплошная линия синего цвета, толщиной 2 мм
	б) вновь образованная часть границы, сведения о которой достаточны для определения ее местоположения		сплошная линия красного цвета, толщиной 2 мм (допускается линия черного цвета, выделенная маркером красного цвета, шириной до 3 мм)