


СХЕМА РАСПОЛОЖЕНИЯ ГРАНИЦ ПУБЛИЧНОГО СЕРВИТУТА
объекта электросетевого хозяйства «ВЛИ-0,4 кВ для технологического присоединения потребителя
Лазаренко М.Л. Договор-счет № ТПр 195/22 от 25.02.22»

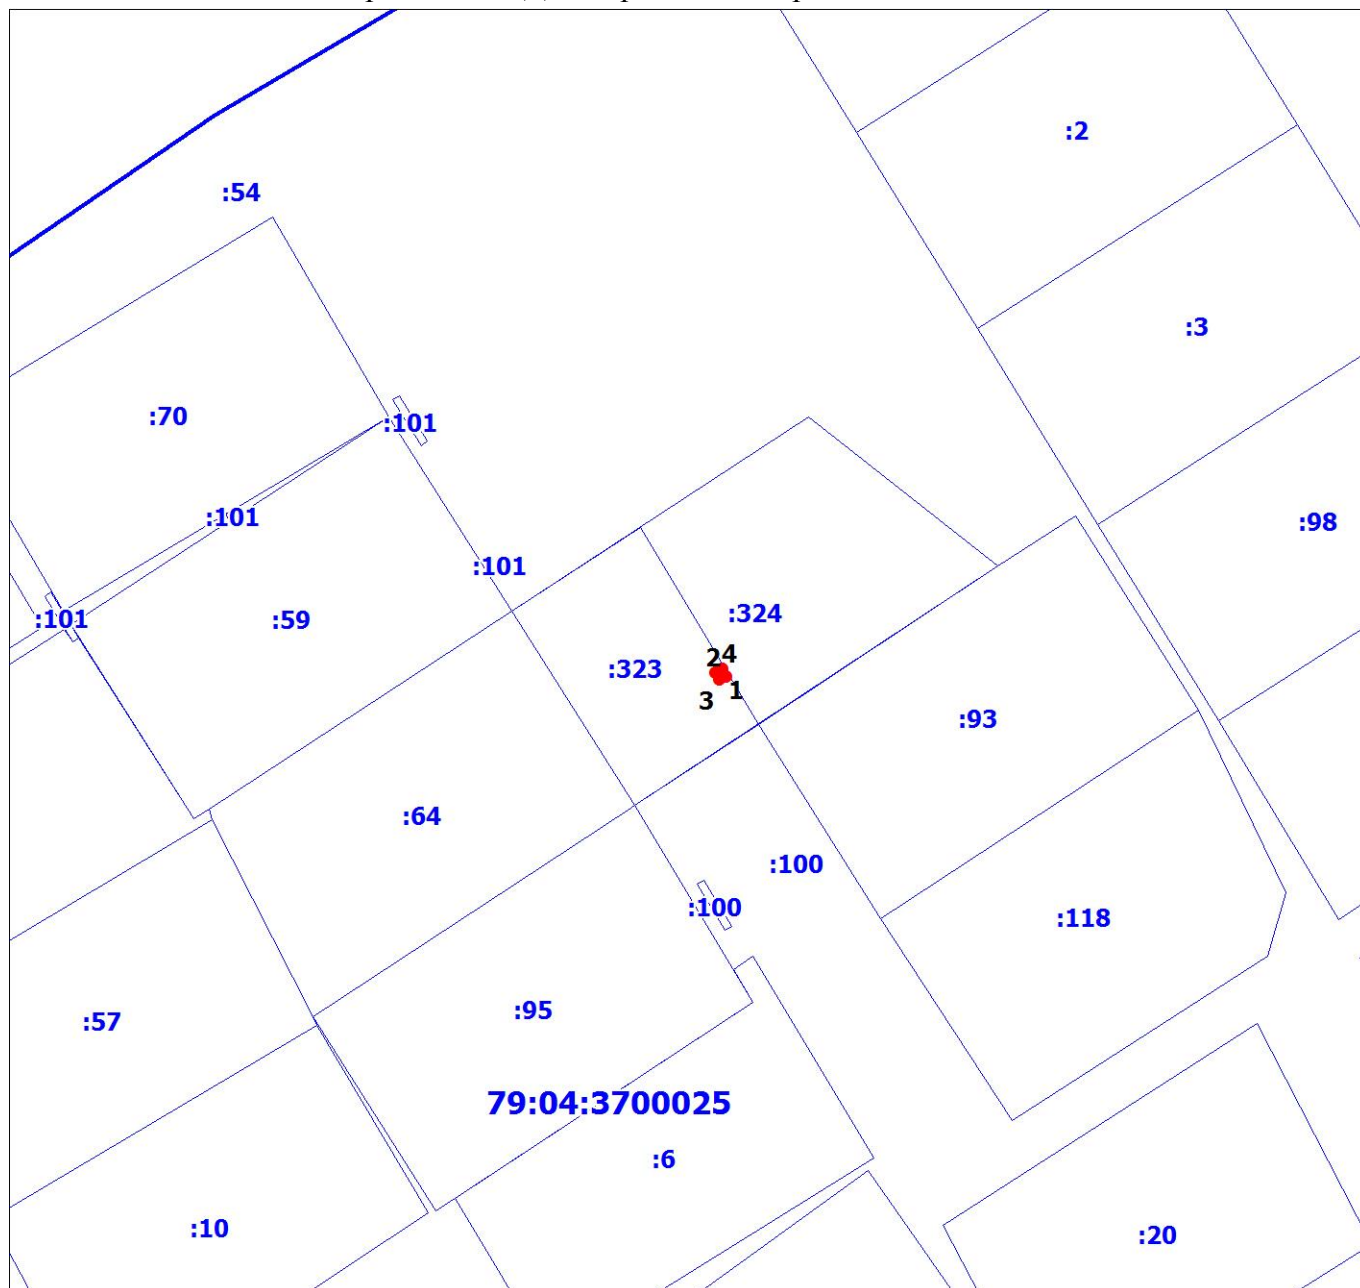

Масштаб 1:1000

Условные обозначения:

- - границы публичного сервитута
- - границы земельных участков, сведения о которых содержатся в ЕГРН; границы кадастровых кварталов
- 2 - обозначение характерной точки границы публичного сервитута
- :38 - обозначение земельных участков, сведения о которых содержатся в ЕГРН
- 79:04:3600013 - кадастровый номер кадастрового квартала

ОПИСАНИЕ ГРАНИЦ ПУБЛИЧНОГО СЕРВИТУТА

объекта «ВЛИ-0,4 кВ для технологического присоединения потребителя Лазаренко М.Л. Договор-счет № ТПр 195/22 от 25.02.22»

Местоположение публичного сервитута		Еврейская автономная область, Биробиджанский район, с. Раздольное	
Площадь публичного сервитута		1кв.м., из них: - в границах земельного участка с КН 79:04:3700025:323 – 1кв.м.	
Система координат		СК-63 зона 5	
Метод определения координат характерной точки		Аналитический метод	
Средняя квадратическая погрешность положения характерной точки (Mt), м		0.1	
Перечень характерных точек			
Обозначение характерных точек границ	Координаты, м		
	X	Y	
1	2	3	
1	5396201.85	5235901.40	
2	5396200.95	5235901.84	
3	5396200.51	5235900.95	
4	5396201.40	5235900.51	
1	5396201.85	5235901.40	