


СХЕМА РАСПОЛОЖЕНИЯ ГРАНИЦ ПУБЛИЧНОГО СЕРВИТУТА
объекта электросетевого хозяйства «ВЛИ-0,4 кВ для технологического присоединения потребителя
Шамровская С.С., Договор-счет № 1210/21 от 13.08.21»

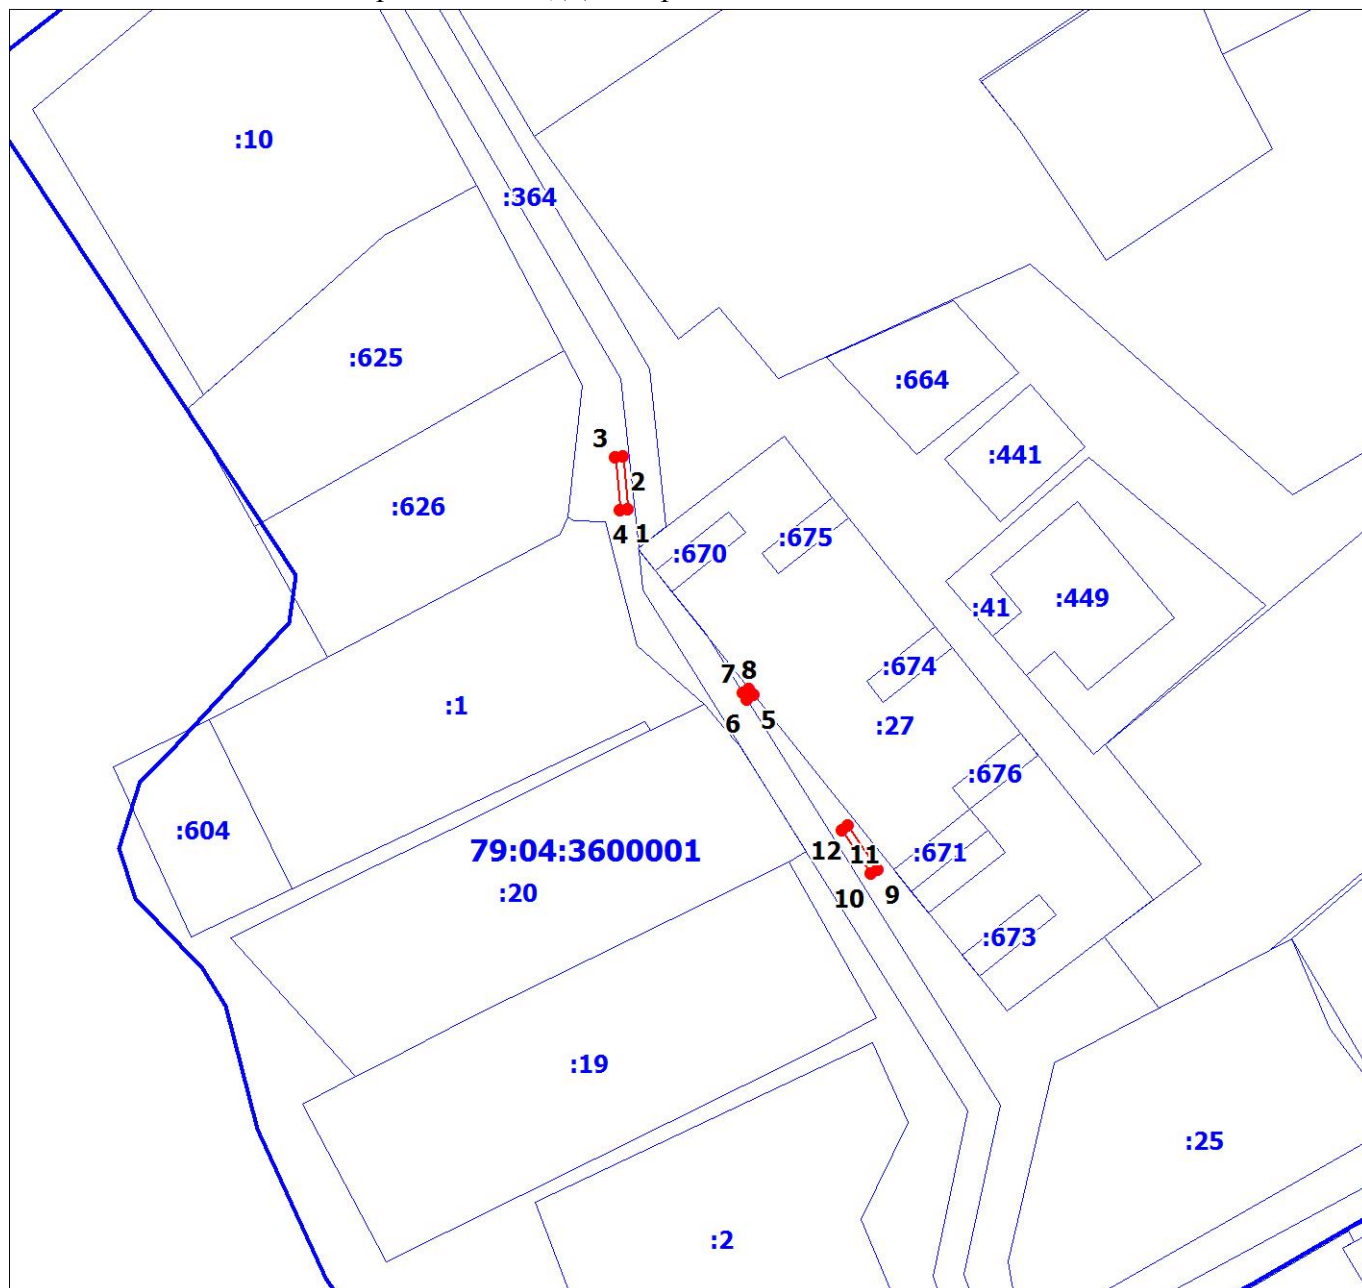

Масштаб 1:1000

Условные обозначения:

- - границы публичного сервитута
- - границы земельных участков, сведения о которых содержатся в ЕГРН; границы кадастровых кварталов
- 2 - обозначение характерной точки границы публичного сервитута
- :38 - обозначение земельных участков, сведения о которых содержатся в ЕГРН
- 79:04:3600013 - кадастровый номер кадастрового квартал

ОПИСАНИЕ ГРАНИЦ ПУБЛИЧНОГО СЕРВИТУТА

объекта «ВЛИ-0,4 кВ для технологического присоединения потребителя Шамровская С.С., Договор-счет
№ 1210/21 от 13.08.21»

Местоположение публичного сервитута		Еврейская автономная область, Биробиджанский район, с. Птичник	
Площадь публичного сервитута		15кв.м., из них: - на землях государственной и муниципальной собственности – 15кв.м.	
Система координат		СК-63 зона 5	
Метод определения координат характерной точки		Аналитический метод	
Средняя квадратическая погрешность положения характерной точки (Mt), м		0.1	
Перечень характерных точек			
Обозначение характерных точек границ	Координаты, м		
	X	Y	
1	2	3	
1	5386863.77	5243239.18	
2	5386870.74	5243238.53	
3	5386870.65	5243237.54	
4	5386863.68	5243238.19	
1	5386863.77	5243239.18	
5	5386839.20	5243255.82	
6	5386838.65	5243254.99	
7	5386839.48	5243254.44	
8	5386840.03	5243255.27	
5	5386839.20	5243255.82	
9	5386816.09	5243272.23	
10	5386815.54	5243271.40	
11	5386821.37	5243267.53	
12	5386821.92	5243268.36	
9	5386816.09	5243272.23	