


OT $\mathcal{N}_0$

СХЕМА РАСПОЛОЖЕНИЯ ГРАНИЦ ПУБЛИЧНОГО СЕРВИТУТА

объекта электросетевого хозяйства «ВЛИ-0,4 кВ для технологического присоединения потребителя
Играшкина О.Б., Договор-счет № 1255/21 от 17.08.21»

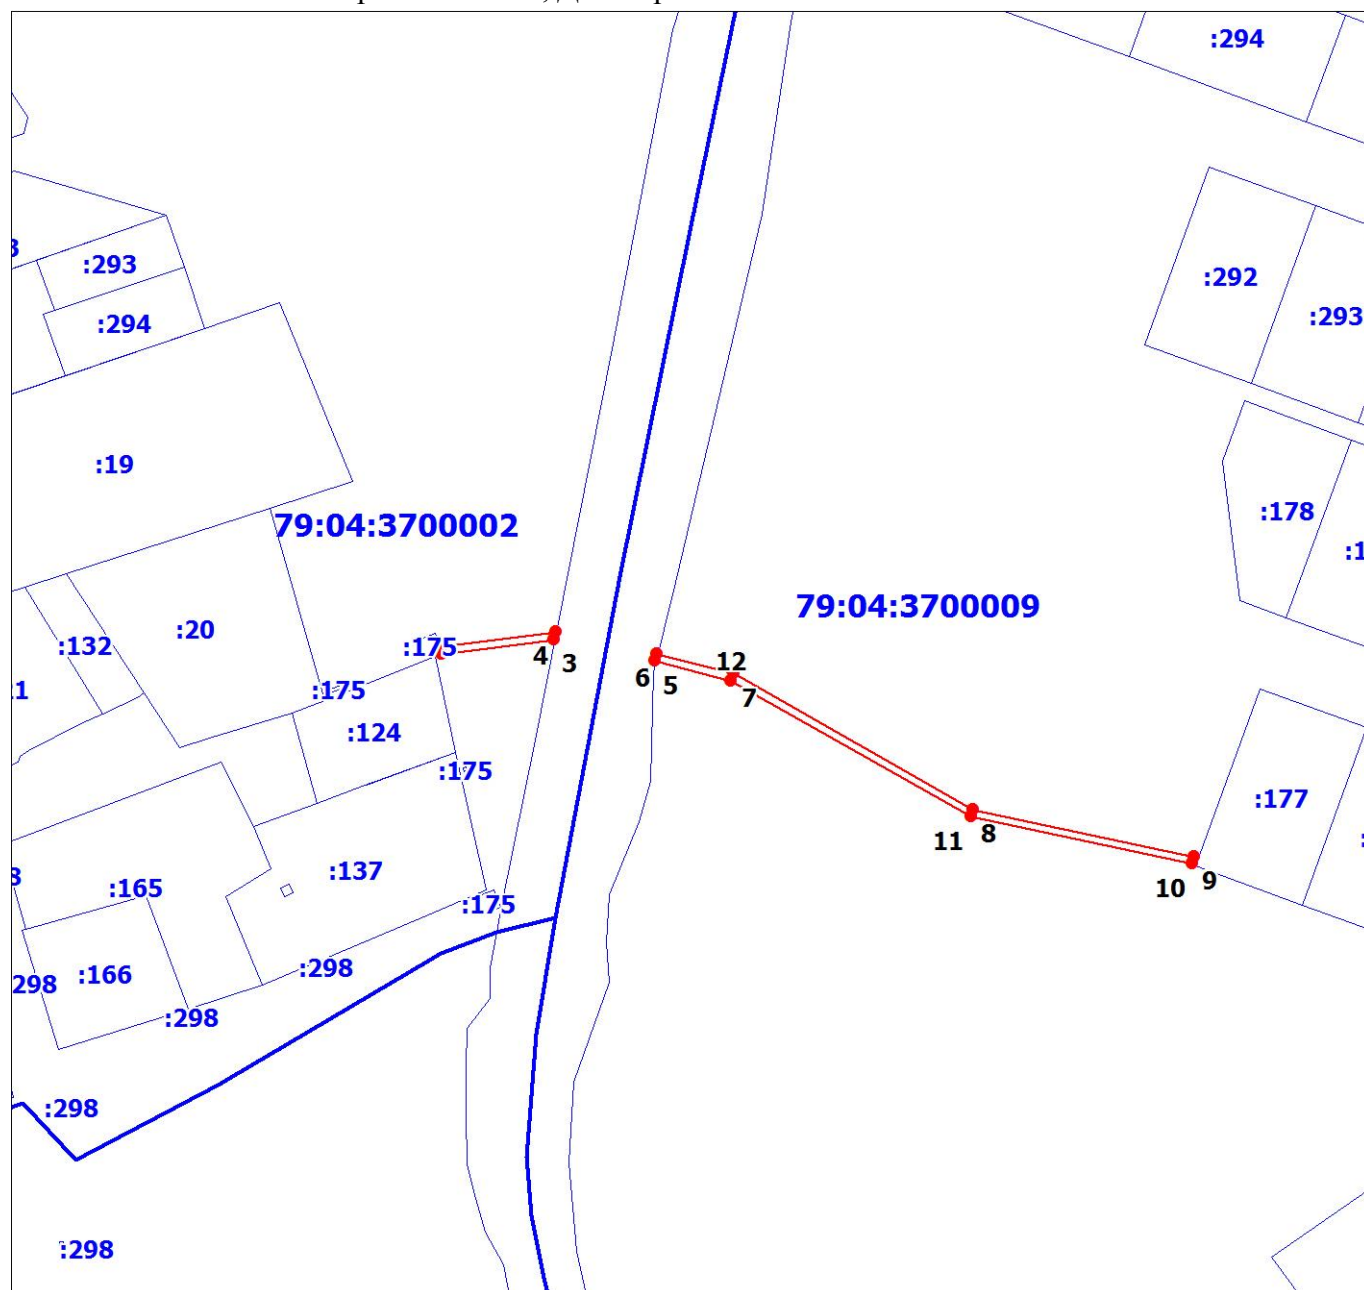

Масштаб 1:1000

Условные обозначения:

-  - границы публичного сервитута
-  - границы земельных участков, сведения о которых содержатся в ЕГРН; границы кадастровых кварталов
-  2 - обозначение характерной точки границы публичного сервитута
-  :38 - обозначение земельных участков, сведения о которых содержатся в ЕГРН
-  79:04:3600013 - кадастровый номер кадастрового квартала

ОПИСАНИЕ ГРАНИЦ ПУБЛИЧНОГО СЕРВИТУТА

объекта «ВЛИ-0,4 кВ для технологического присоединения потребителя Играшкина О.Б., Договор-счет № 1255/21 от 17.08.21»

Местоположение публичного сервитута		Еврейская автономная область, Биробиджанский район, с. Раздольное	
Площадь публичного сервитута		367кв.м., из них: - на землях государственной и муниципальной собственности – 367кв.м.	
Система координат		СК-63 зона 5	
Метод определения координат характерной точки		Аналитический метод	
Средняя квадратическая погрешность положения характерной точки (Mt), м		0.1	
Перечень характерных точек			
Обозначение характерных точек границ	Координаты, м		
	X	Y	
1	2	3	
1	5397898.71	5235419.24	
2	5397896.73	5235419.50	
3	5397900.61	5235449.23	
4	5397902.68	5235449.64	
1	5397898.71	5235419.24	
5	5397894.94	5235475.97	
6	5397896.88	5235476.45	
7	5397891.63	5235496.78	
8	5397855.63	5235560.10	
9	5397843.22	5235618.48	
10	5397841.27	5235618.06	
11	5397853.74	5235559.38	
12	5397889.76	5235496.02	
5	5397894.94	5235475.97	