


Приложение № 1
к постановлению администрации
Биробиджанского муниципального
района
Еврейской автономной области
от _____ № _____

СХЕМА РАСПОЛОЖЕНИЯ ГРАНИЦ ПУБЛИЧНОГО СЕРВИТУТА
объекта электросетевого хозяйства «ВЛИ-0,4 кВ для технологического присоединения потребителя
Ростелеком ПАО, Договор-счет № 1173/21 от 05.08.21»

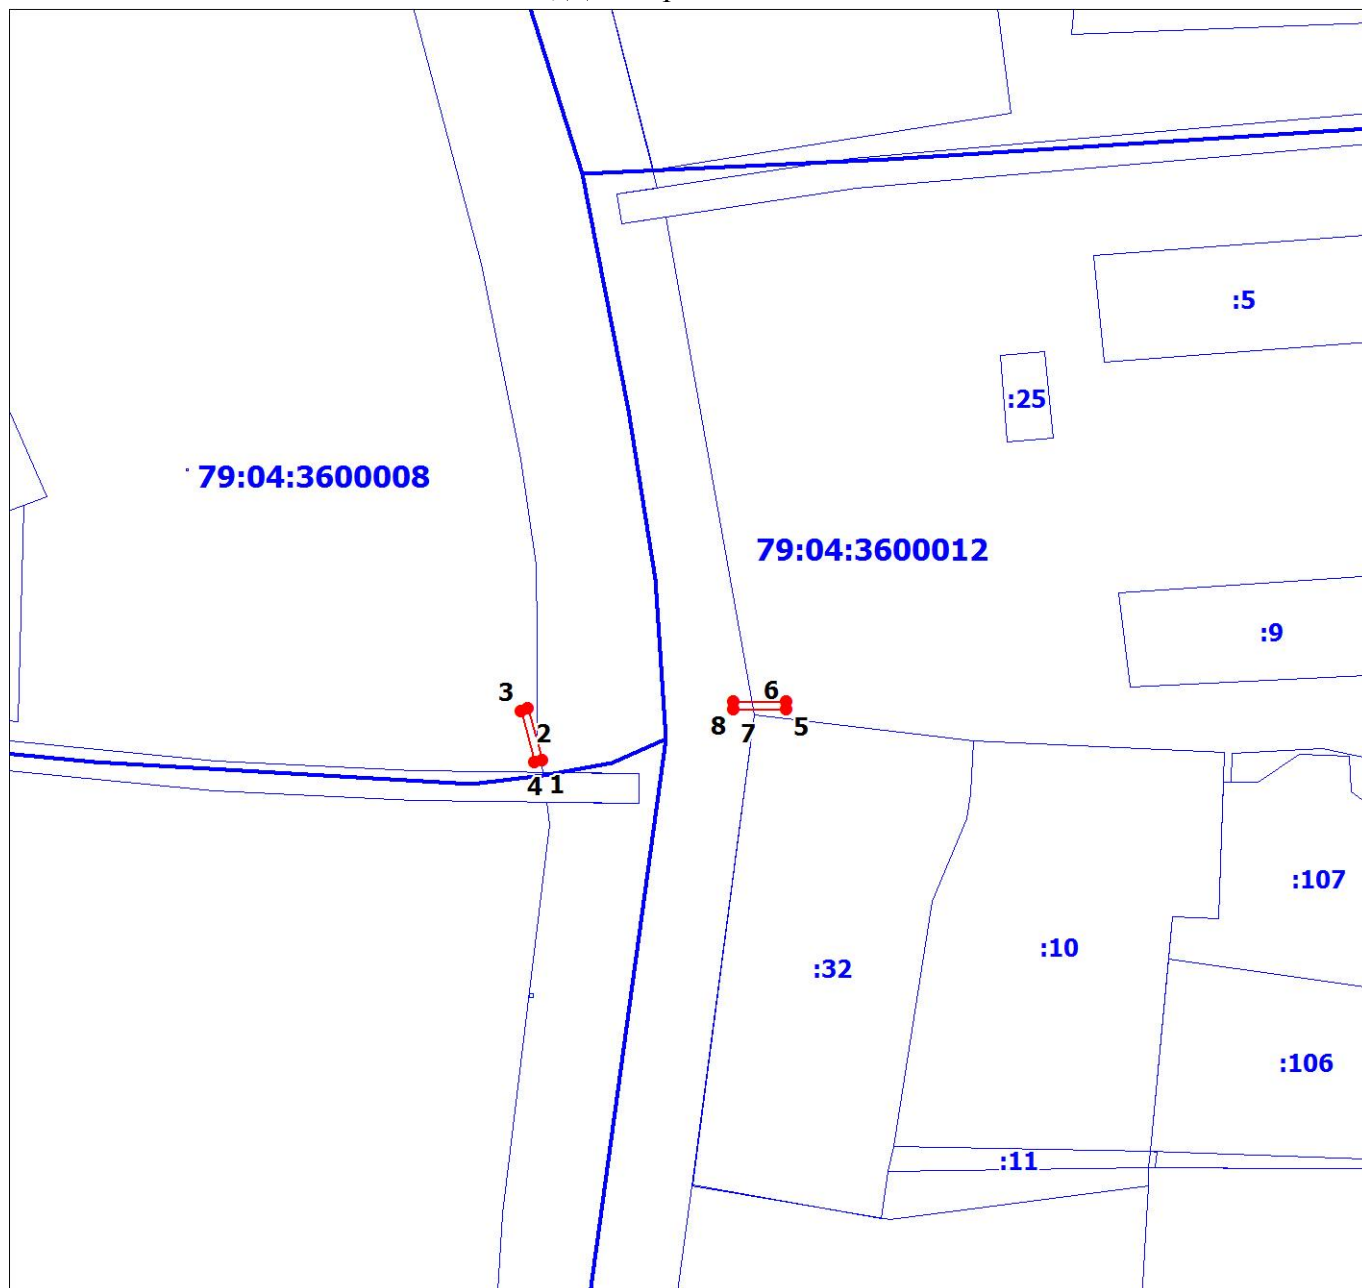

Масштаб 1:1000

Условные обозначения:

- - границы публичного сервитута
- - границы земельных участков, сведения о которых содержатся в ЕГРН; границы кадастровых кварталов
- 2 - обозначение характерной точки границы публичного сервитута
- :38 - обозначение земельных участков, сведения о которых содержатся в ЕГРН
- 79:04:3600013 - кадастровый номер кадастрового квартал

ОПИСАНИЕ ГРАНИЦ ПУБЛИЧНОГО СЕРВИТУТА

объекта «ВЛИ-0,4 кВ для технологического присоединения потребителя Ростелеком ПАО , Договор-счет
№ 1173/21 от 05.08.21»

Местоположение публичного сервитута	Еврейская автономная область, Биробиджанский район, с. Птичник	
Площадь публичного сервитута	14кв.м., из них: - на землях государственной и муниципальной собственности – 11кв.м., - в границах земельного участка с КН 79:04:0000000:651 – 3кв.м.	
Система координат	СК-63 зона 5	
Метод определения координат характерной точки	Аналитический метод	
Средняя квадратическая погрешность положения характерной точки (Mt), м	0.1	
Перечень характерных точек		
Обозначение характерных точек границ	Координаты, м	
	X	Y
1	2	3
1	5385651.38	5243948.12
2	5385658.14	5243946.28
3	5385657.87	5243945.32
4	5385651.12	5243947.15
1	5385651.38	5243948.12
5	5385659.07	5243980.42
6	5385658.07	5243980.42
7	5385658.12	5243973.42
8	5385659.12	5243973.42
5	5385659.07	5243980.42