

УТВЕРЖДЕНА

постановлением администрации


Биробиджанского муниципального района

Еврейской автономной области

от _____ № _____

**Схема расположения земельного участка или земельных участков на
кадастровом плане территории**

Условный номер земельного участка <u>:ЗУ1</u>		
Площадь земельного участка <u>1500</u> м ²		
Обозначение характерных точек границ	Координаты, м	
	X	Y
1	2	3
1	5384340.56	5243380.62
2	5384361.47	5243421.59
3	5384332.43	5243436.39
4	5384311.52	5243395.42

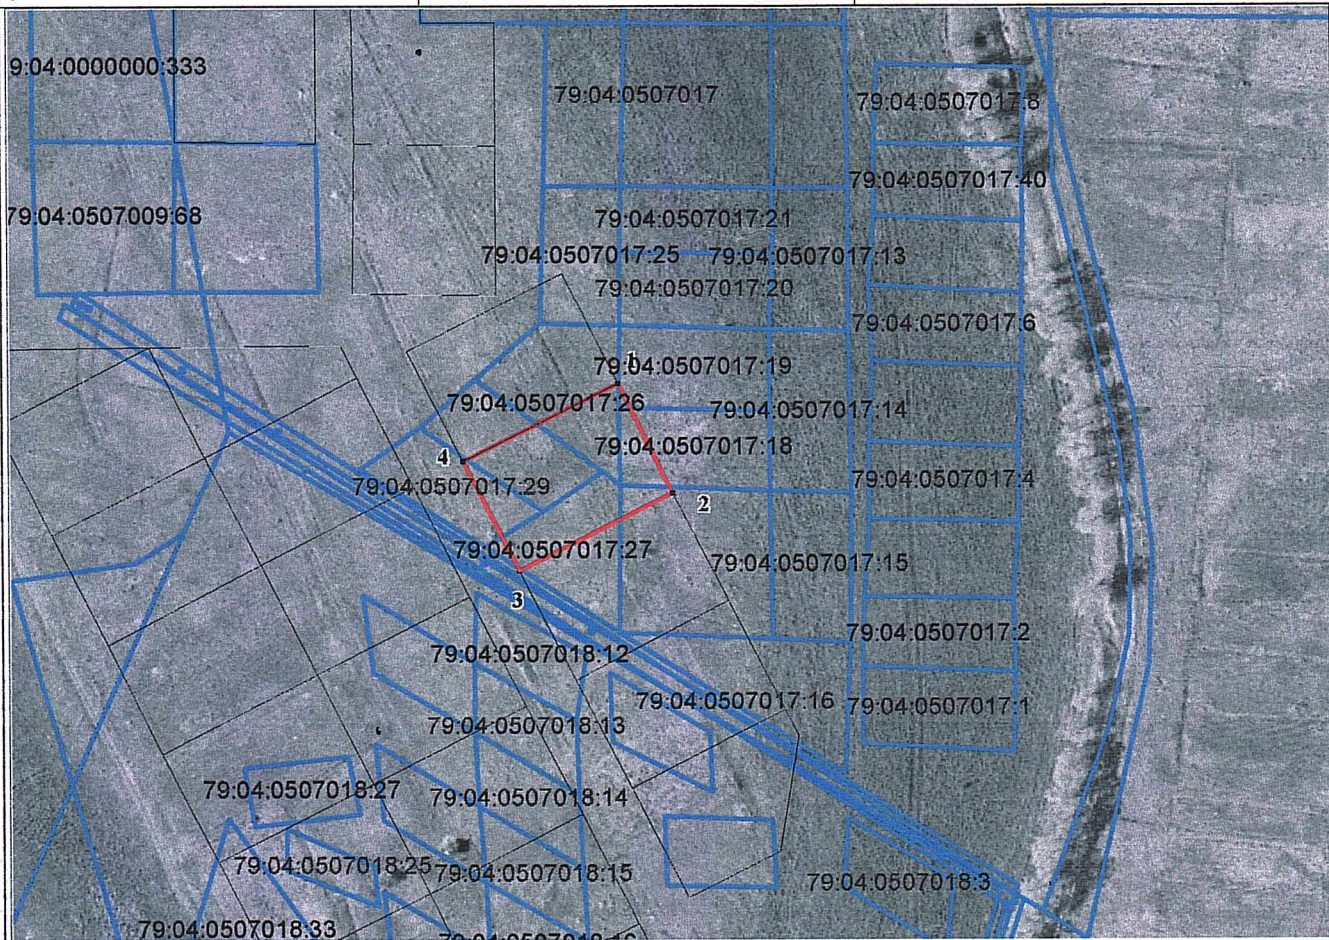

Масштаб 1: 2000

№ п/ п	Название условного знака	Изображение	Описание изображения
1	2	3	4
1	Часть границы:		
	а) существующая часть границы, имеющиеся в ГКН		сплошная линия синего цвета, толщиной 2 мм
	б) вновь образованная часть границы, сведения о которой достаточны для определения ее местоположения		сплошная линия красного цвета, толщиной 2 мм (допускается линия черного цвета, выделенная маркером красного цвета, шириной до 3 мм)