


УТВЕРЖДЕНА
постановлением администрации
Биробиджанского муниципального района
Еврейской автономной области
от _____ № _____

Схема расположения земельного участка или земельных участков на кадастровом плане территории

Условный номер земельного участка -			
Площадь земельного участка		1500	м ²
Обозначение характерных точек границ	Координаты, м		
	X	Y	
1	2	3	
п1	5384267.83	5243453.24	
п2	5384259.29	5243466.53	
п3	5384258.37	5243467.97	
п4	5384221.58	5243464.36	
п5	5384212.36	5243445.64	
п6	5384253.43	5243425.02	
п1	5384267.83	5243453.24	

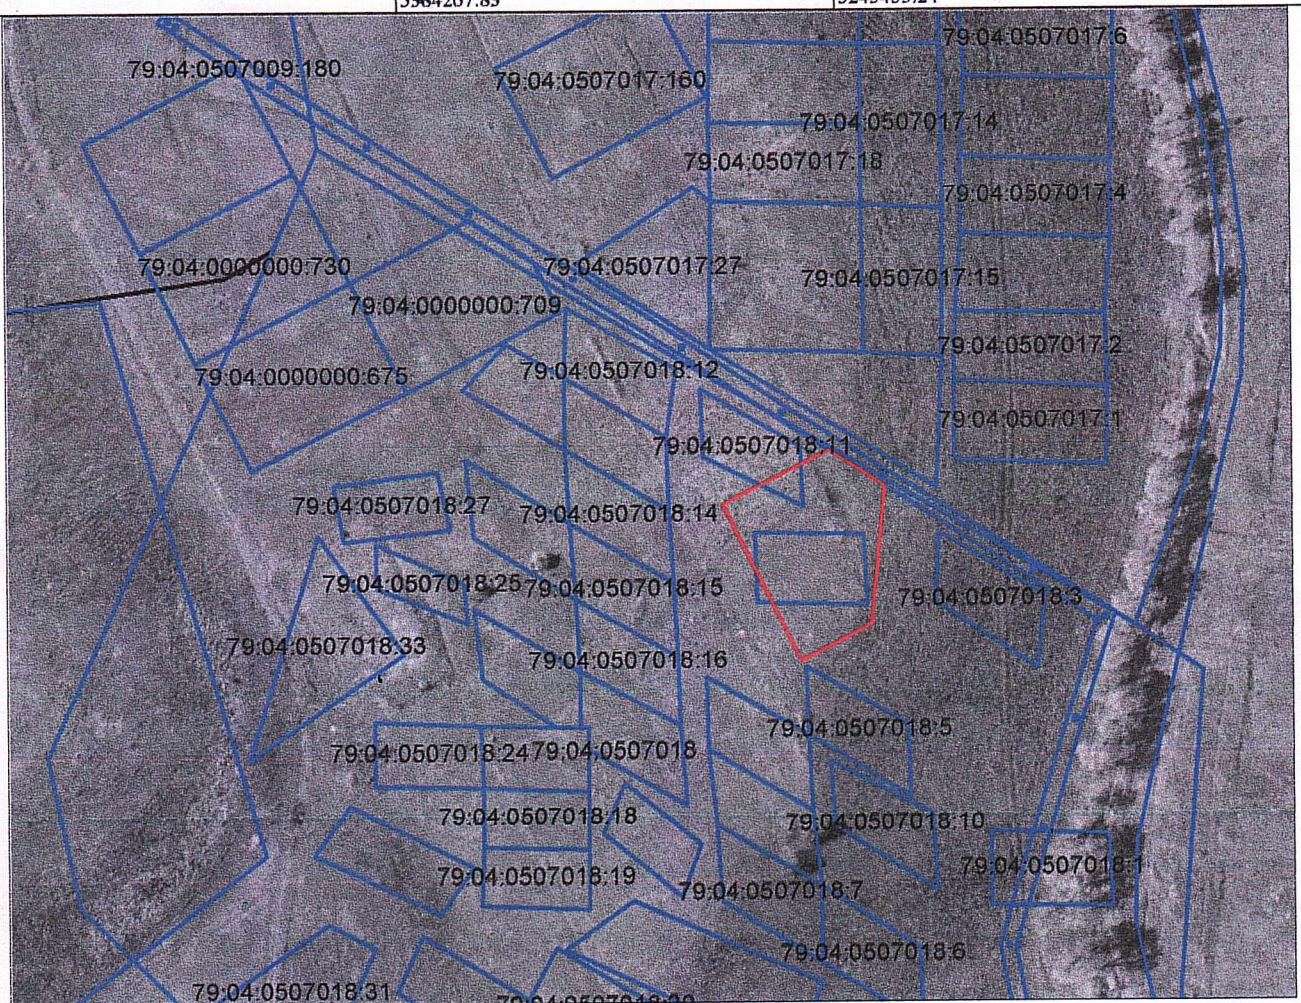

Масштаб 1: 2000

№ п/ п	Название условного знака	Изображение	Описание изображения
1	2	3	4
1	Часть границы:		
	а) существующая часть границы, имеющиеся в ГКН		сплошная линия синего цвета, толщиной 2 мм
	б) вновь образованная часть границы, сведения о которой достаточны для определения ее местоположения		сплошная линия красного цвета, толщиной 2 мм (допускается линия черного цвета, выделенная маркером красного цвета, шириной до 3 мм)