


УТВЕРЖДЕНА  
постановлением администрации  
Биробиджанского муниципального района  
Еврейской автономной области  
от \_\_\_\_\_ № \_\_\_\_\_

### Схема расположения земельного участка или земельных участков на кадастровом плане территории

Условный номер земельного участка -		
Площадь земельного участка 1500 м <sup>2</sup>		
Обозначение характерных точек границ	Координаты, м	
	X	Y
1	2	3
п1	5384254.73	5243355.89
п2	5384225.69	5243370.70
п3	5384204.78	5243329.73
п4	5384233.82	5243314.92
п1	5384254.73	5243355.89

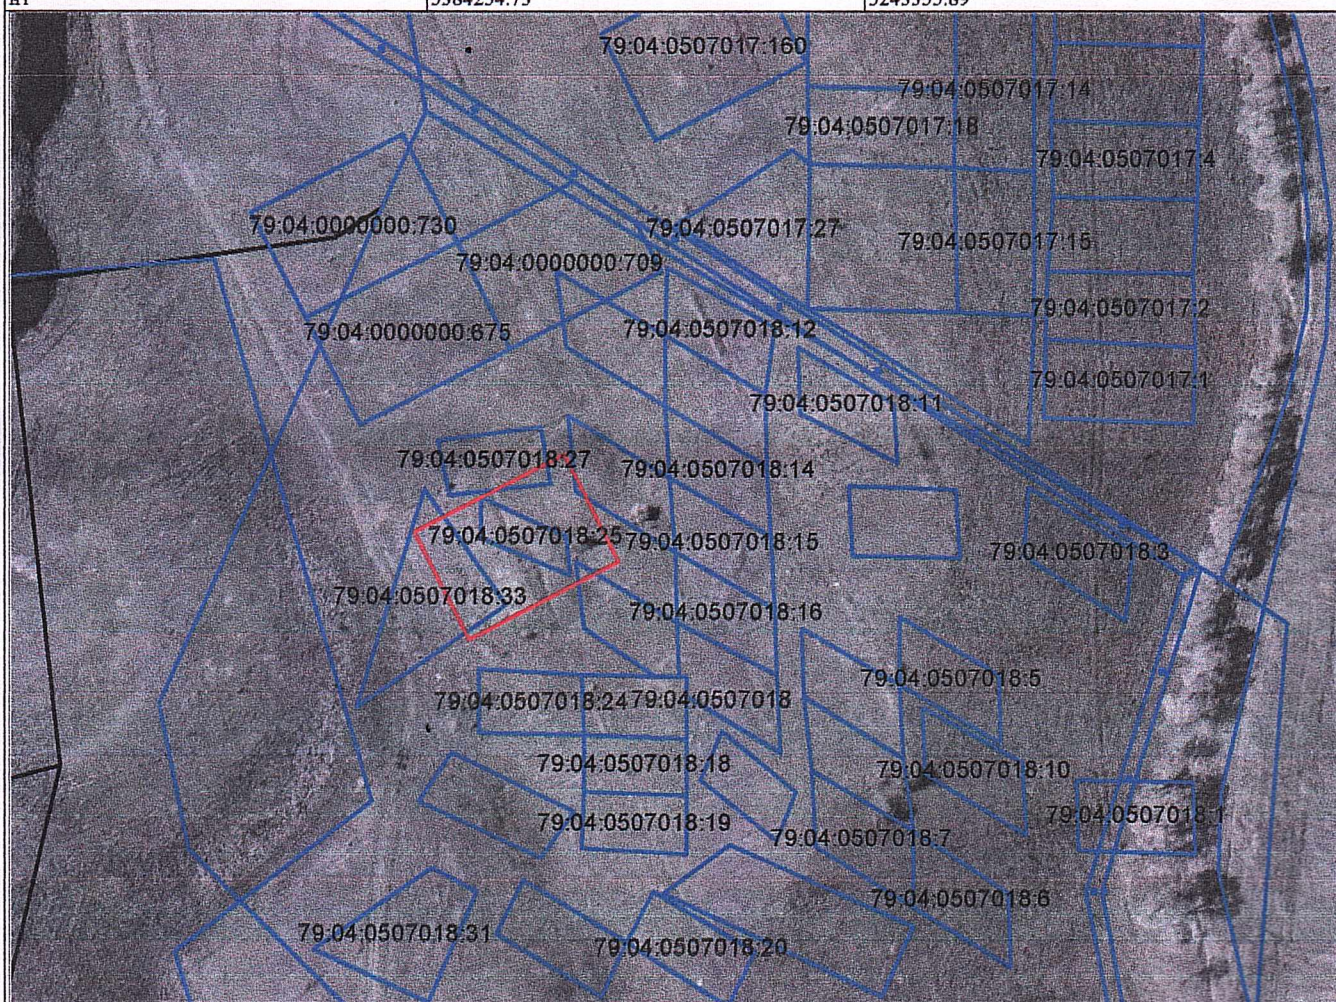

Масштаб 1: 2000

№ п/ п	Название условного знака	Изображение	Описание изображения
1	2	3	4
1	Часть границы:		
	а) существующая часть границы, имеющиеся в ГКН		сплошная линия синего цвета, толщиной 2 мм
	б) вновь образованная часть границы, сведения о которой достаточны для определения ее местоположения		сплошная линия красного цвета, толщиной 2 мм (допускается линия черного цвета, выделенная маркером красного цвета, шириной до 3 мм)