

УТВЕРЖДЕНА

постановлением администрации


Биробиджанского муниципального района

Еврейской автономной области

от _____ № _____

**Схема расположения земельного участка или земельных участков на
кадастровом плане территории**

Условный номер земельного участка - _____			
Площадь земельного участка		1500	м ²
Обозначение характерных точек границ	Координаты, м		
	X	Y	
1	2	3	
n1	5384246.61	5243411.67	
n2	5384217.56	5243426.47	
n3	5384196.64	5243385.50	
n4	5384225.69	5243370.70	
n1	5384246.61	5243411.67	

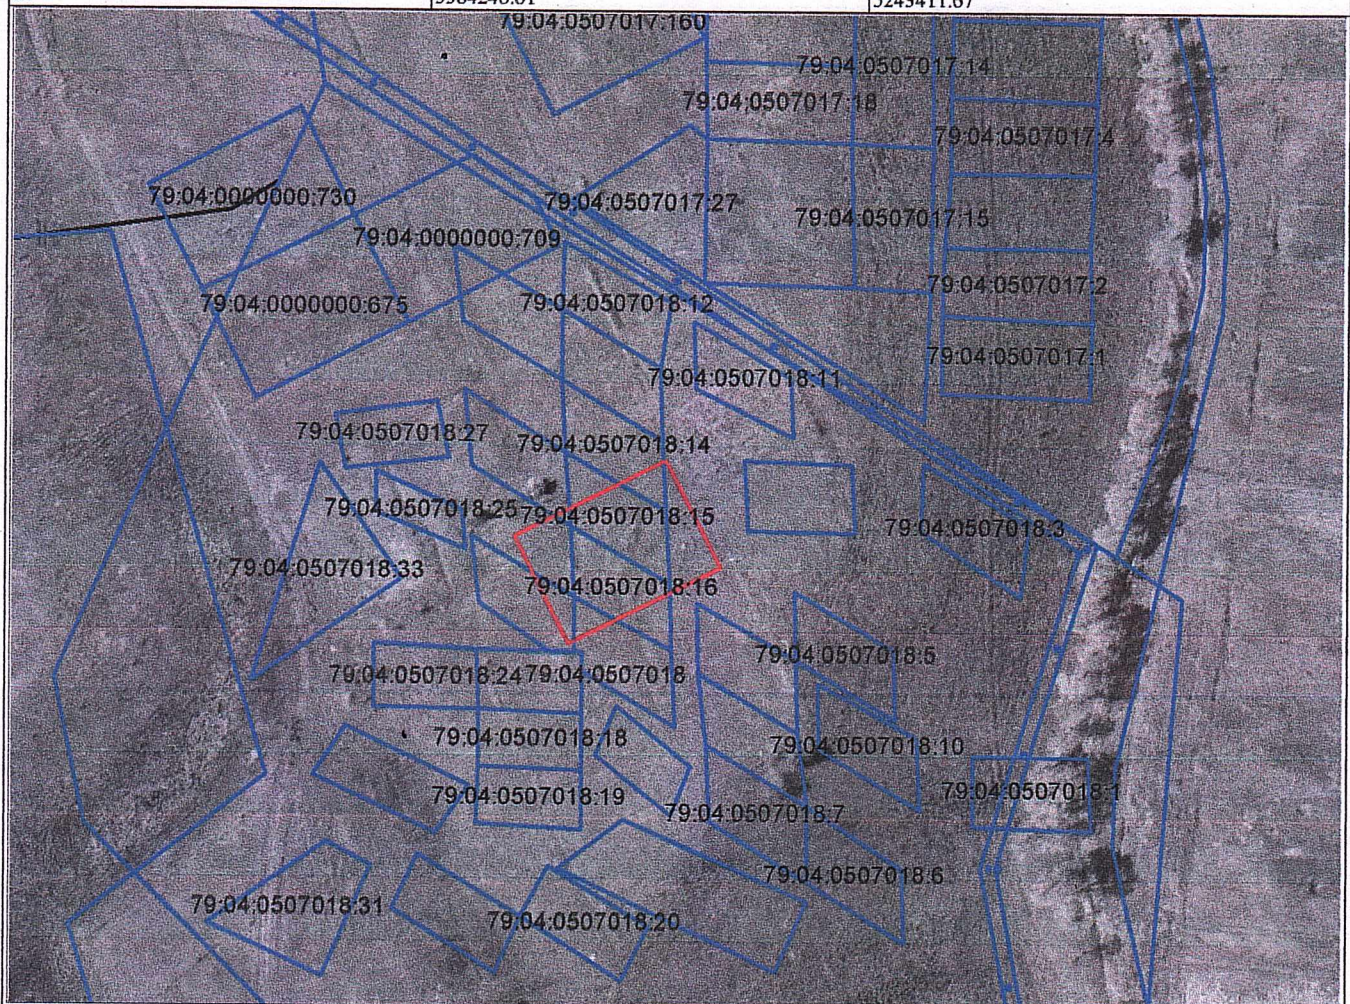

Масштаб 1: 2000

№ п/ п	Название условного знака	Изображение	Описание изображения
1	2	3	4
1	Часть границы:		
	а) существующая часть границы, имеющиеся в ГКН		сплошная линия синего цвета, толщиной 2 мм
	б) вновь образованная часть границы, сведения о которой достаточны для определения ее местоположения		сплошная линия красного цвета, толщиной 2 мм (допускается линия черного цвета, выделенная маркером красного цвета, шириной до 3 мм)