


УТВЕРЖДЕНА
постановлением администрации
Биробиджанского муниципального района
Еврейской автономной области
от _____ № _____

**Схема расположения земельного участка или земельных участков на
кадастровом плане территории**

Условный номер земельного участка - _____		
Площадь земельного участка	1500	м ²
Обозначение характерных точек границ	Координаты, м	
	X	Y
1	2	3
n1	5384283.78	5243341.09
n2	5384254.74	5243355.89
n3	5384233.82	5243314.92
n4	5384262.87	5243300.12
n1	5384283.78	5243341.09

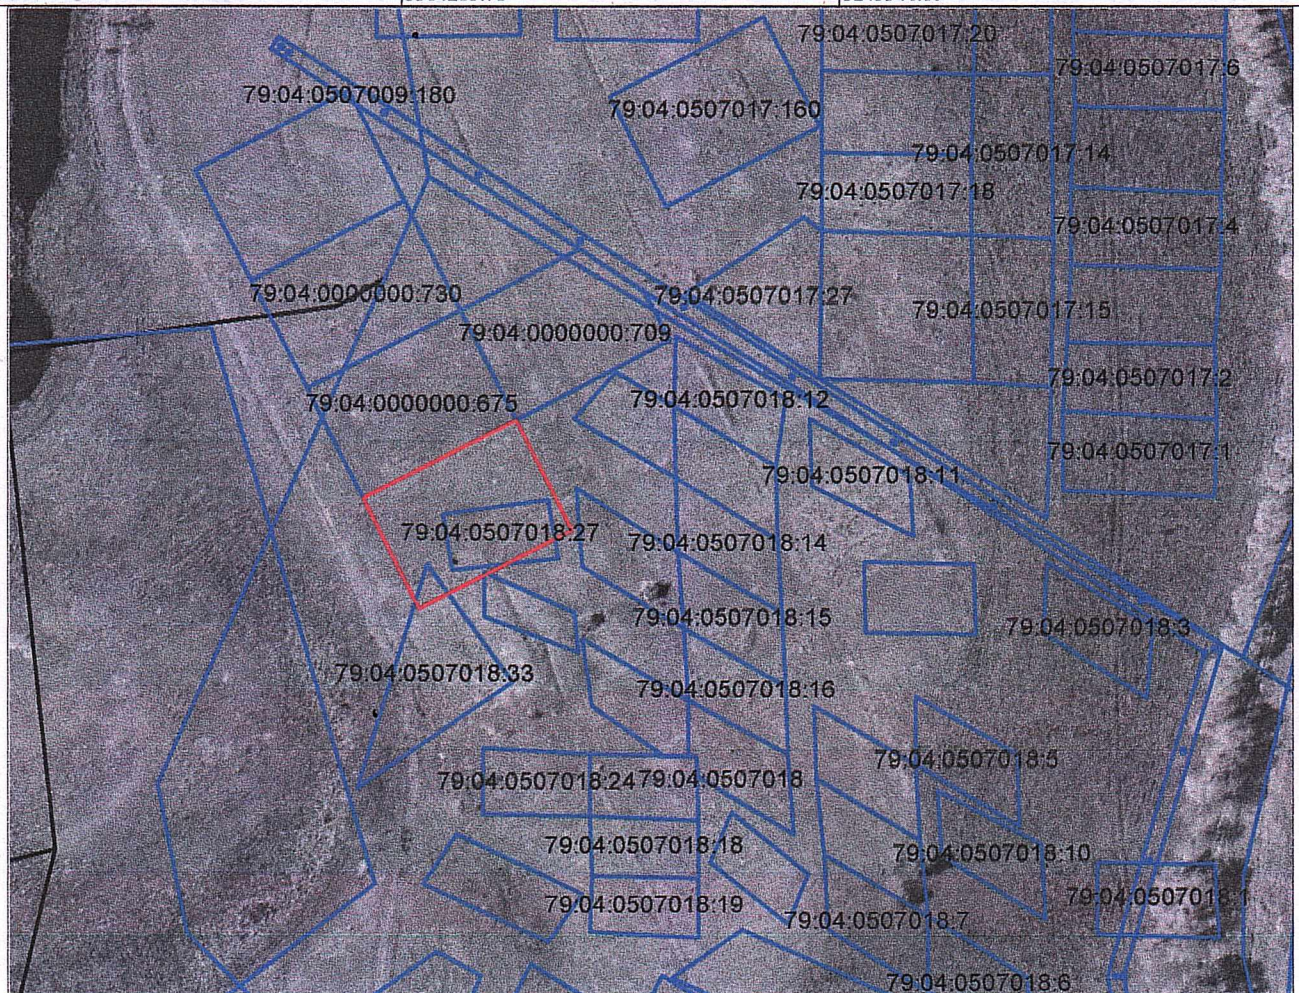

Масштаб 1: 2000

№ п/ п	Название условного знака	Изображение	Описание изображения
1	2	3	4
1	Часть границы:		
	а) существующая часть границы, имеющиеся в ГКН		сплошная линия синего цвета, толщиной 2 мм
	б) вновь образованная часть границы, сведения о которой достаточны для определения ее местоположения		сплошная линия красного цвета, толщиной 2 мм (допускается линия черного цвета, выделенная маркером красного цвета, шириной до 3 мм)