


Приложение
 УТВЕРЖДЕНО
 постановлением администрации
 Биробиджанского муниципального района
 Еврейской автономной области
 от _____ 20__ г. № _____

Схема расположения земельного участка или земельных участков на кадастровом плане территории

Условный номер земельного участка -
 Площадь земельного участка 1500 кв. м

Обозначение характерных точек границы	Координаты, м	
	X	Y
1	2	3
н1	5386154.81	5243451.56
н2	5386114.80	5243465.49
н3	5386103.72	5243431.83
н4	5386143.48	5243417.84
н1	5386154.81	5243451.56

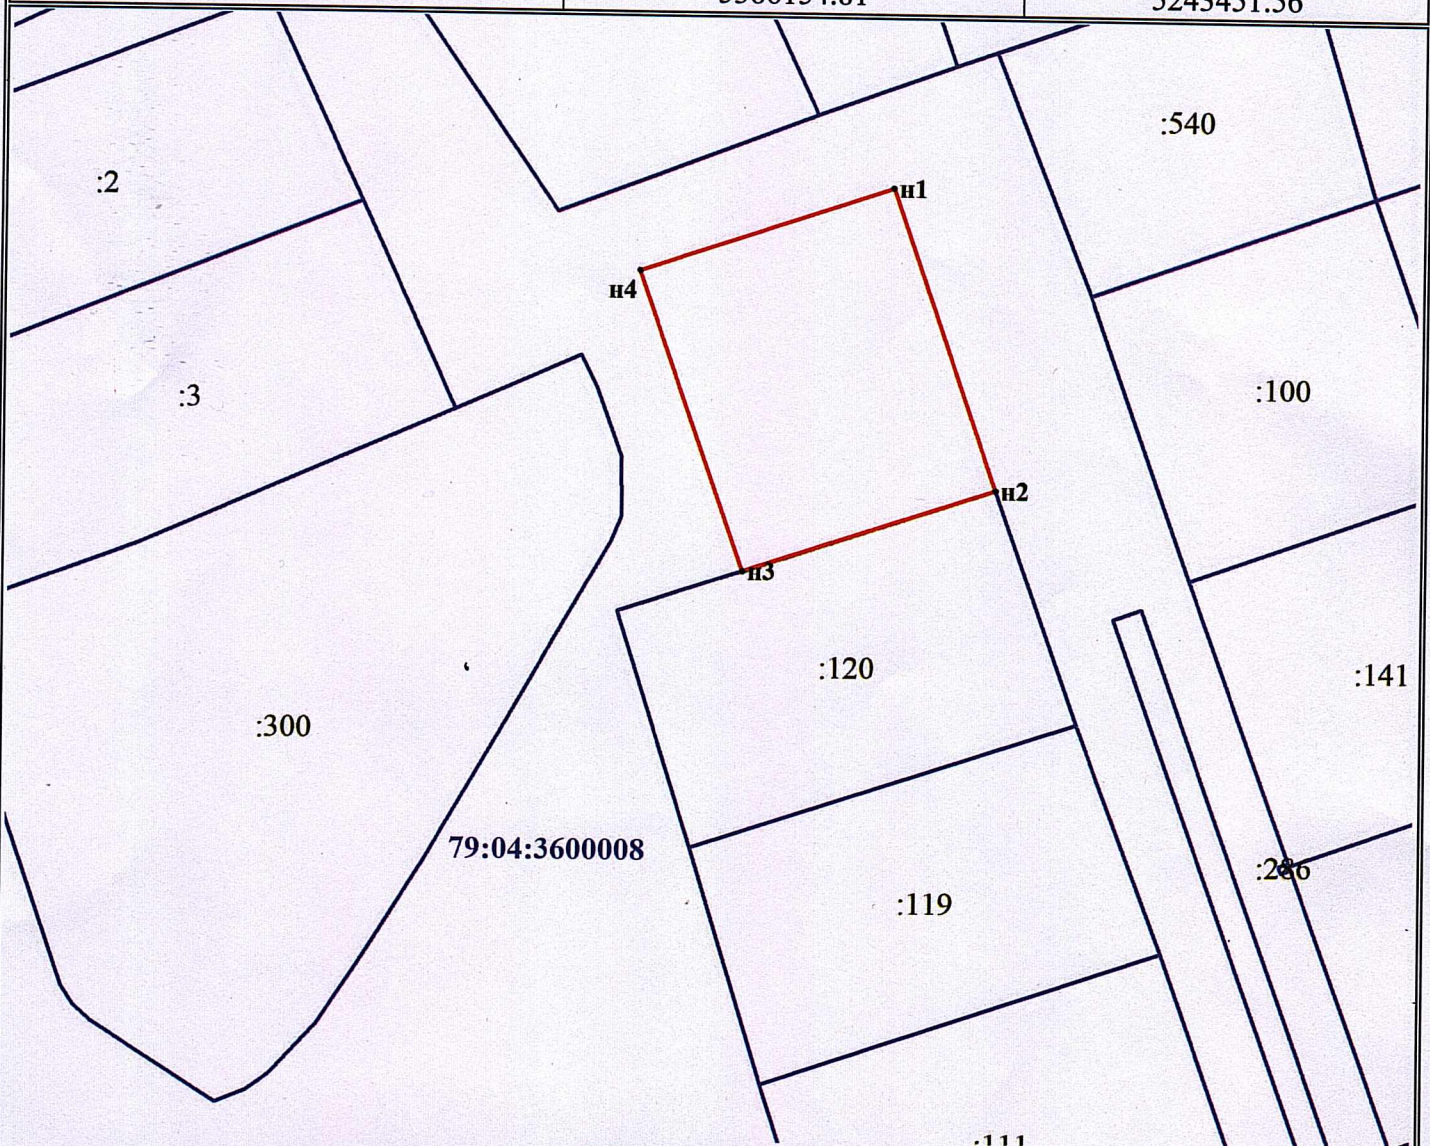

Масштаб 1:1000

Условные обозначения:

- границы земельных участков, содержащихся в ГКН
- граница образуемого земельного участка
- номер кадастрового квартала

79:04:3600008