


Приложение
 УТВЕРЖДЕНО
 постановлением администрации
 Биробиджанского муниципального района
 Еврейской автономной области
 от _____ 20 ____ г. № _____

Схема расположения земельного участка или земельных участков на кадастровом плане территории

Условный номер земельного участка		
Площадь земельного участка 1213 кв. м		
Обозначение характерных точек границы	Координаты, м	
	X	Y
1	2	3
н1	5396330.15	5235603.56
н2	5396320.10	5235655.02
н3	5396297.49	5235646.97
н4	5396306.36	5235599.01
н1	5396330.15	5235603.56

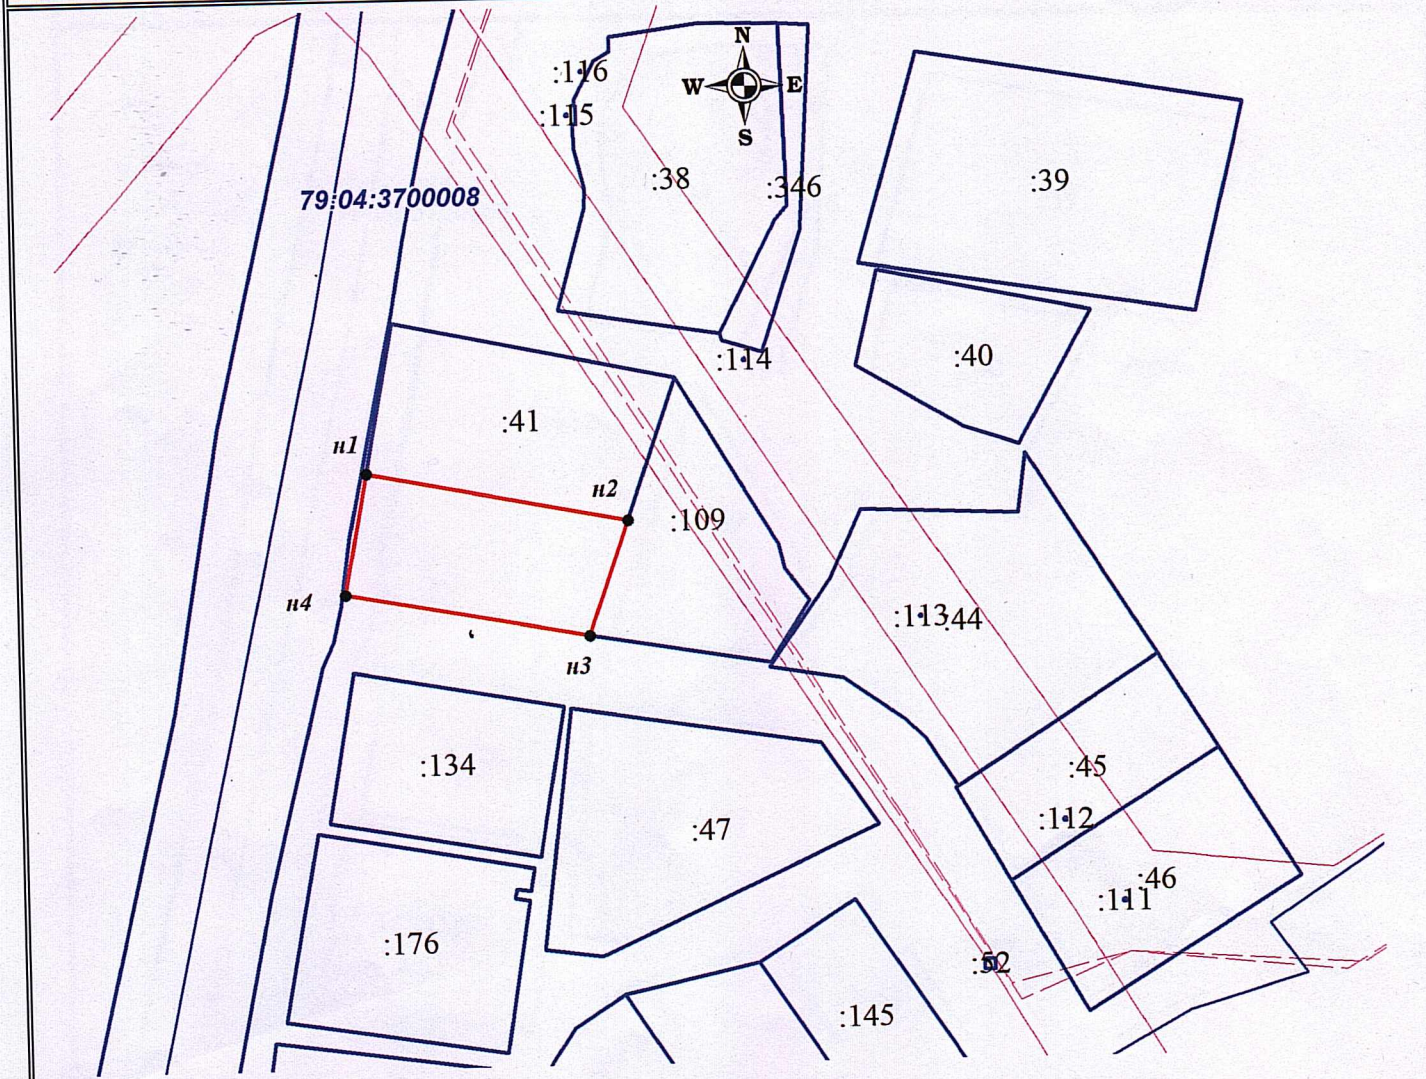

Масштаб 1:1500

Условные обозначения:

- границы земельных участков, содержащихся в ГКН
- граница образуемого земельного участка
- номер кадастрового квартала

79:01:3700008