


кин Д.Ю.
742 2224

УТВЕРЖДЕНА
 постановлением администрации
 Биробиджанского муниципального района
 Еврейской автономной области
 от _____ № _____

Схема расположения земельного участка или земельных участков на кадастровом плане территории

Условный номер земельного участка :3У1		
Площадь земельного участка 1500 м ²		
Обозначение характерных точек границ	Координаты, м	
	X	Y
1	2	3
1	5384543,14	5243265,14
2	5384543,15	5243304,00
3	5384504,06	5243304,00
4	5384504,60	5243265,54

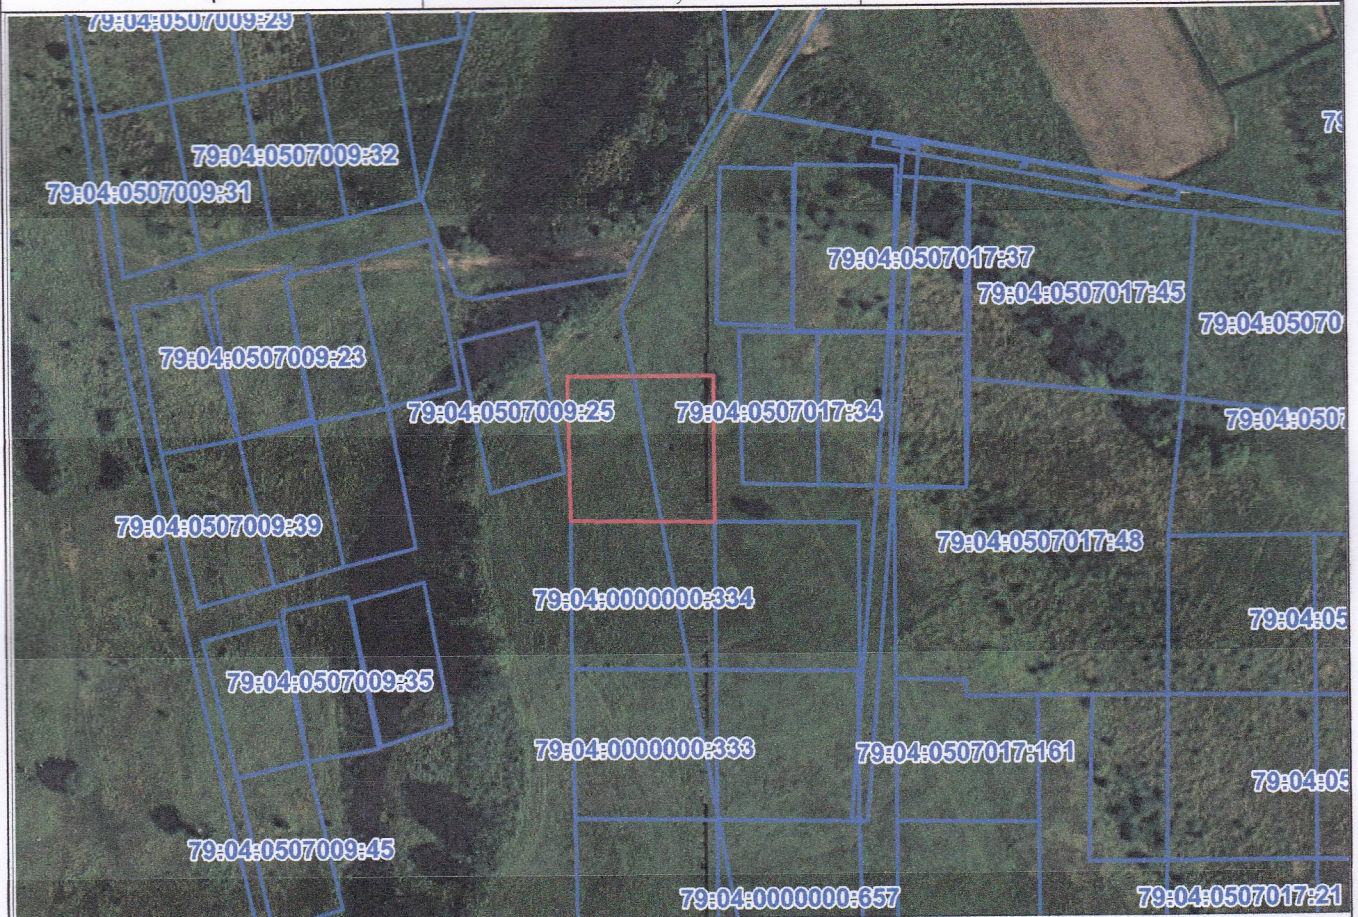

Масштаб 1: 2000

№ п/ п	Название условного знака	Изображение	Описание изображения
1	2	3	4
1	Часть границы:		
	а) существующая часть границы, имеющиеся в ЕГРН		сплошная линия синего цвета, толщиной 2 мм
	б) вновь образованная часть границы, сведения о которой достаточны для определения ее местоположения		сплошная линия красного цвета, толщиной 2 мм (допускается линия черного цвета, выделенная маркером красного цвета, шириной до 3 мм)

Еврейская автономная область, Биробиджанский район, с Птичник, 539 м на северо-запад
 от д 45 по ул. Центральная