

Птицкий
320 м на с-в от з. 1 ул. Лаврищева


Приложение
УТВЕРЖДЕНО
постановлением администрации
Биробиджанского муниципального района
Еврейской автономной области
от _____ 20__ г. № _____

Схема расположения земельного участка или земельных участков на кадастровом плане территории

Условный номер земельного участка -

Площадь земельного участка 1000 кв.м.

Обозначение характерных точек границы	Координаты, м	
	X	Y
1	2	3
н1	5384756.37	5243763.41
н2	5384781.03	5243767.59
н3	5384780.62	5243794.32
н4	5384782.18	5243807.89
н5	5384755.73	5243803.28
н1	5384756.37	5243763.41

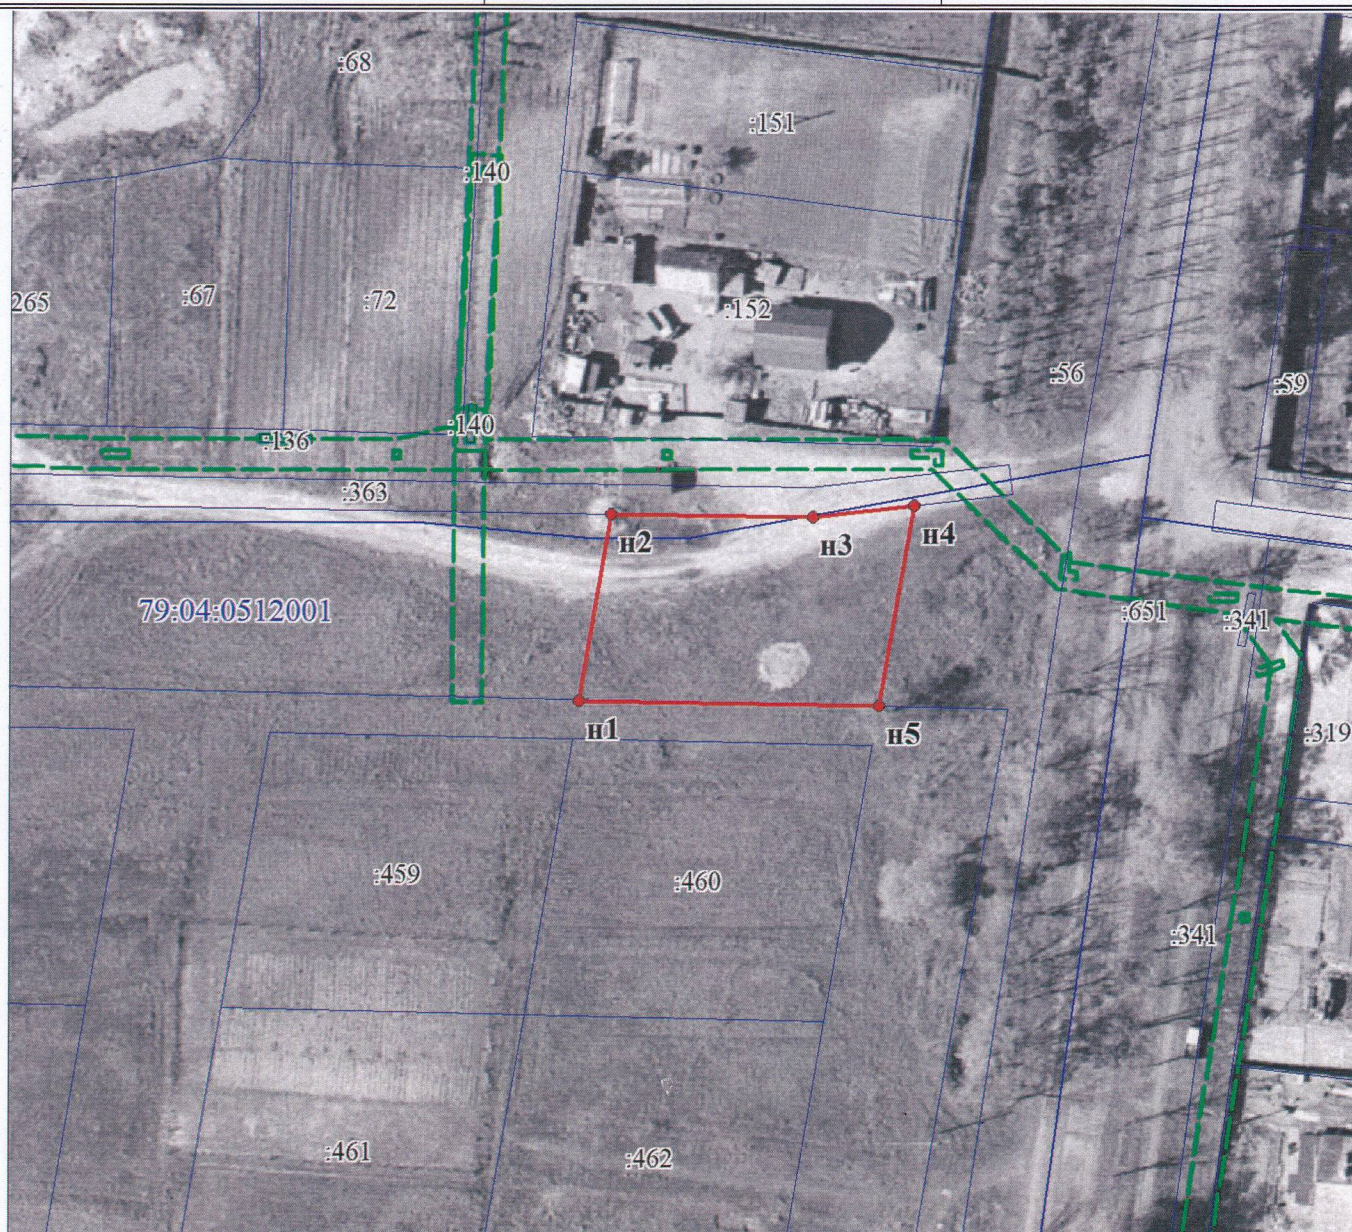

Масштаб 1:1000

Условные обозначения:



- границы земельных участков, содержащихся в ЕГРН



- граница образуемого земельного участка

79:04:0512001

- номер кадастрового квартала\



- ЗОУИТ