

Итого
доп на с.в отг 1 кв. Канарисев

Приложение
УТВЕРЖДЕНО

постановлением администрации
Биробиджанского муниципального района
Еврейской автономной области


от _____ 20 ____ г. № _____

Схема расположения земельного участка или земельных участков на кадастровом плане территории

Условный номер земельного участка -

Площадь земельного участка 990 кв.м.

Обозначение характерных точек границы	Координаты, м	
	X	Y
1	2	3
н1	5384781.66	5243727.17
н2	5384781.03	5243767.59
н3	5384756.37	5243763.41
н4	5384757.49	5243723.02
н1	5384781.66	5243727.17

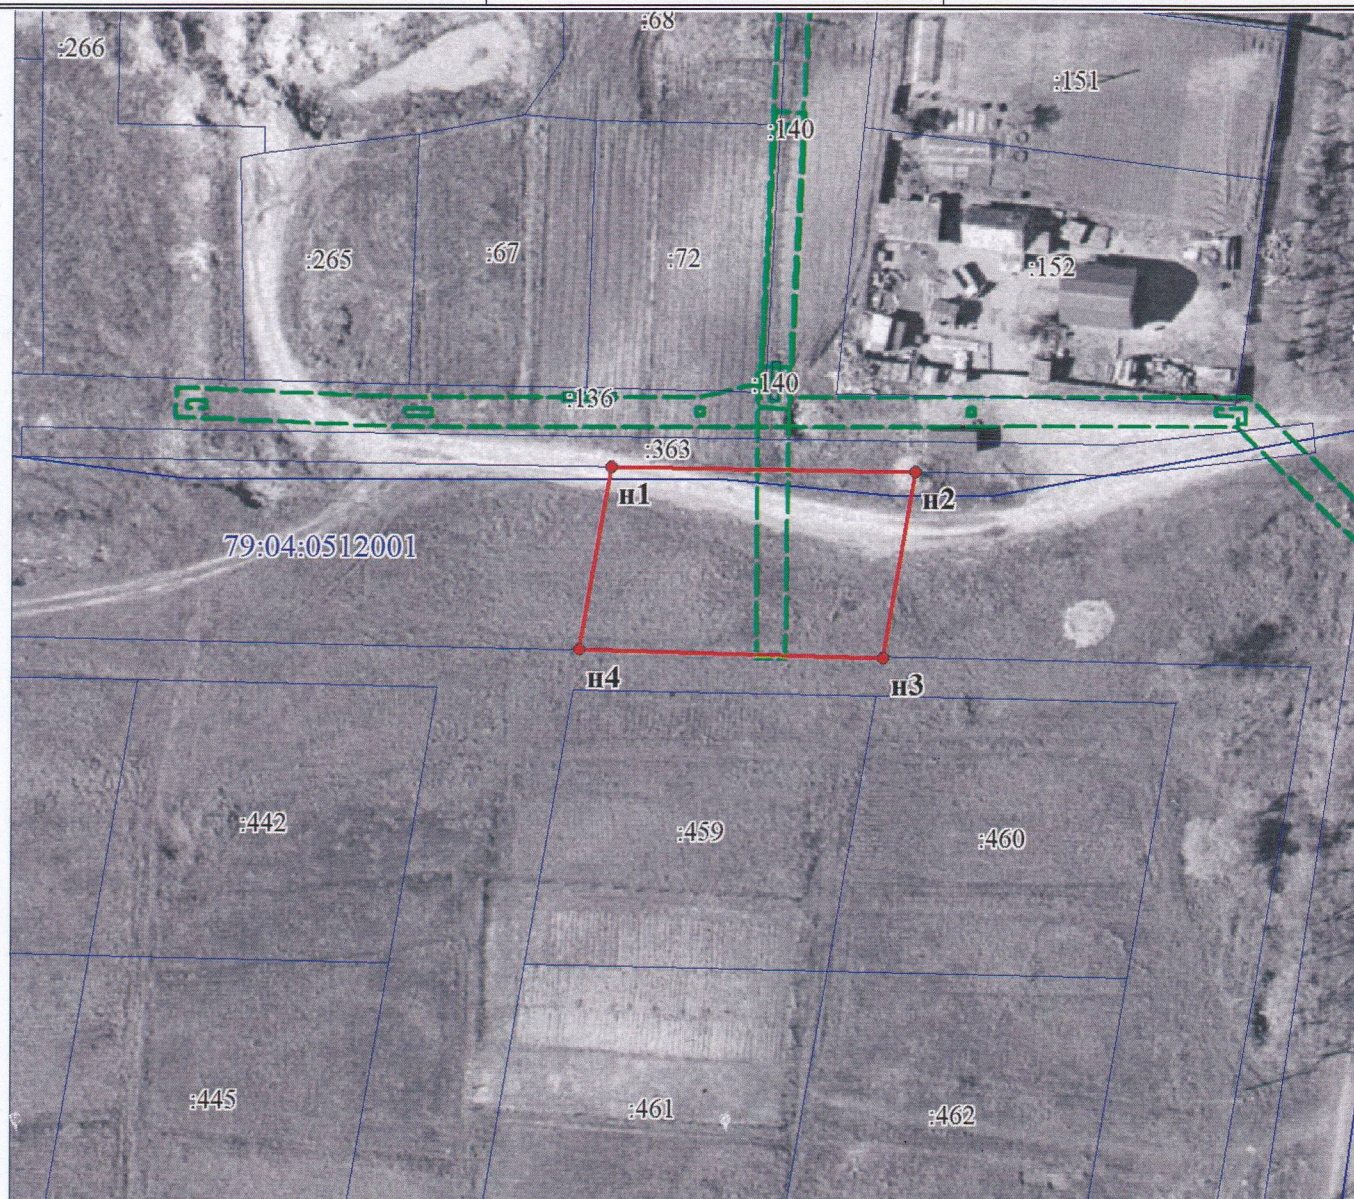

Масштаб 1:1000

Условные обозначения:

- границы земельных участков, содержащихся в ЕГРН
- граница образуемого земельного участка
- номер кадастрового квартала
- ЗОУИТ

79:04:0512001