

с. Птичье
125 м на с-в от г. 1 ул. Лаврищева

Приложение
УТВЕРЖДЕНО

постановлением администрации
Биробиджанского муниципального района
Еврейской автономной области


от 20 г. №

Схема расположения земельного участка или земельных участков на кадастровом плане территории

Условный номер земельного участка -

Площадь земельного участка 1095 кв.м.

Обозначение характерных точек границы	Координаты, м	
	X	Y
1	2	3
н1	5384790.94	5243531.28
н2	5384785.65	5243570.38
н3	5384785.62	5243571.25
н4	5384760.88	5243566.96
н5	5384761.76	5243526.57
н1	5384790.94	5243531.28

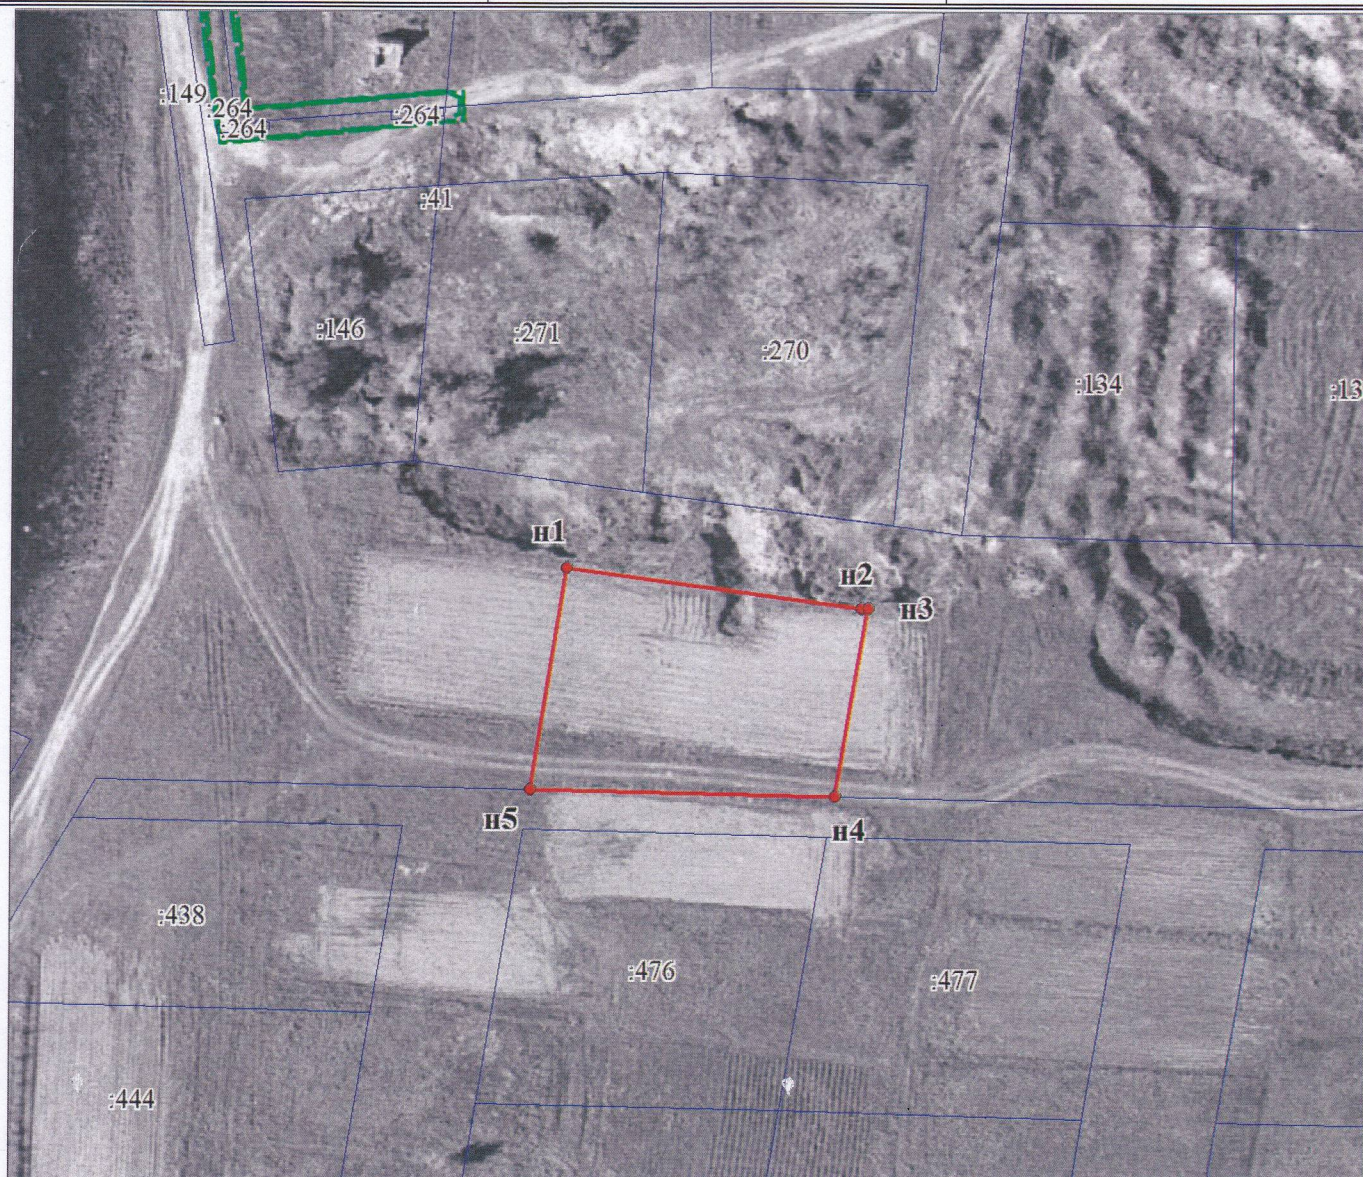

Масштаб 1:1000

Условные обозначения:

- границы земельных участков, содержащихся в ЕГРН
- граница образуемого земельного участка
- номер кадастрового квартала
- ЗОУИТ

79:04:0512001