


Схема расположения границ публичного сервитута

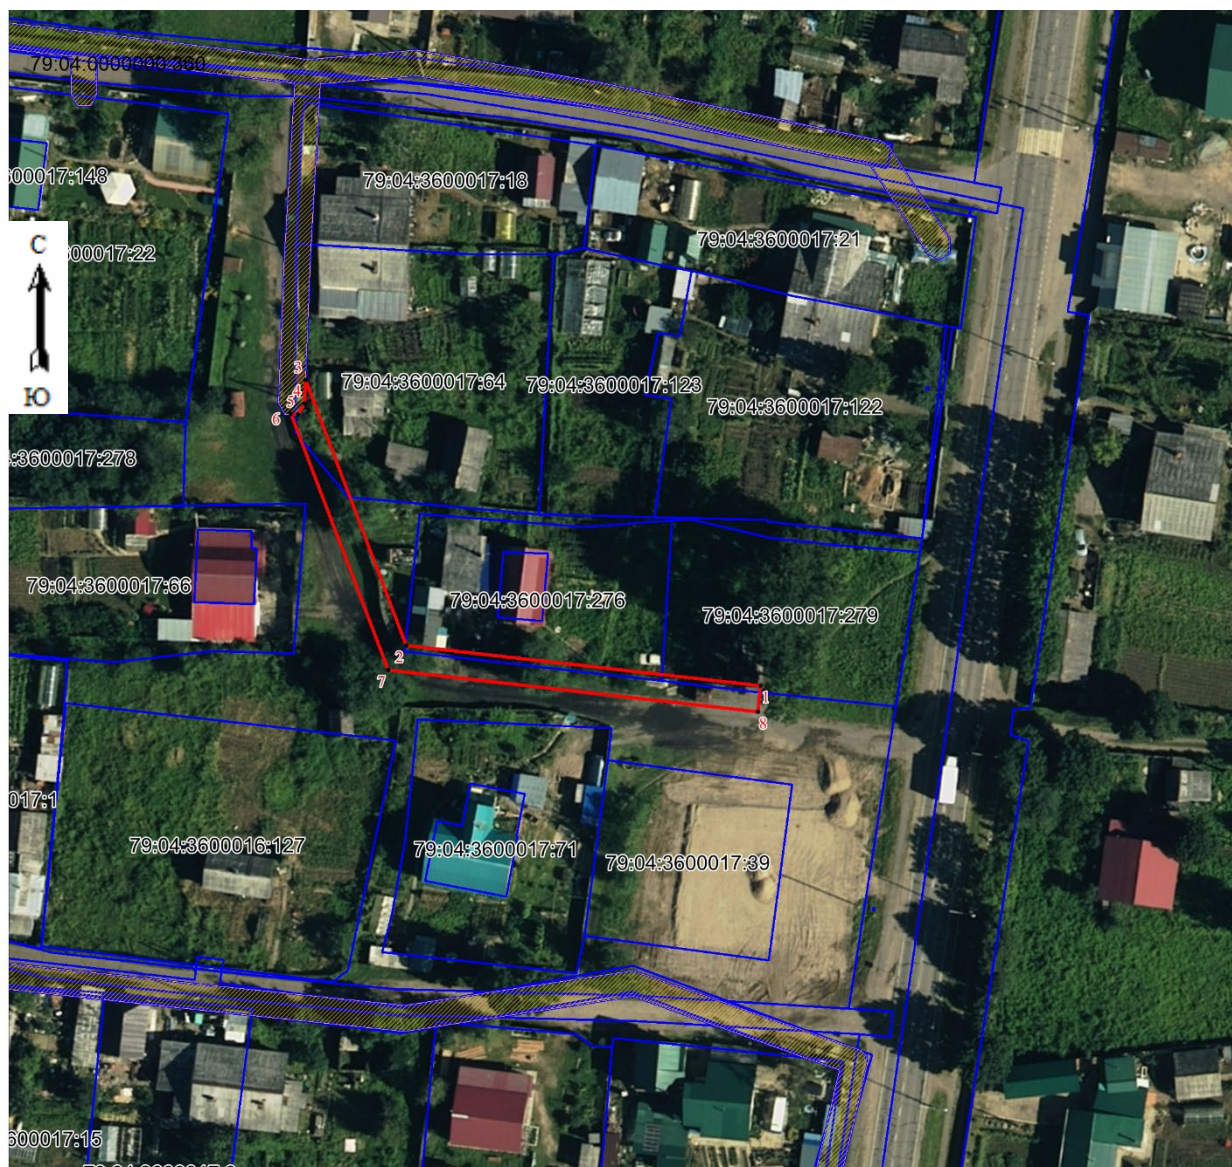

Масштаб 1: 1000

Условные обозначения:

79:04:3600017 Номер кадастрового квартала



Характерная точка границы, сведения о которой позволяют однозначно определить ее положение на местности.



Существующая часть границы земельных участков, имеющиеся в ЕГРН сведения о которой достаточны для определения ее местоположения.



Образованная граница **ЗОУИТ**, сведения о которой достаточны для определения ее местоположения.



Существующая граница **ЗОУИТ**, сведения о которой достаточны для определения ее местоположения.