123 м на восток отд. Ино ул. Колбасенкорская

УТВЕРЖДЕНА
постановлением администрации
Биробиджанского муниципального района
Еврейской автономной области
от _____ № _____

Схема расположения земельного участка или земельных участков на кадастровом плане территории

Условный номер земельного участка -

Площадь земельного участка 1500 м²

Обозначение характерных точек границ	Координаты, м (СК63)	
	X	Y
1	2	3
н1	5395862,15	5236368,76
н2	5395887,66	5236411,02
н3	5395861,26	5236426,73
н4	5395836,33	5236384,08

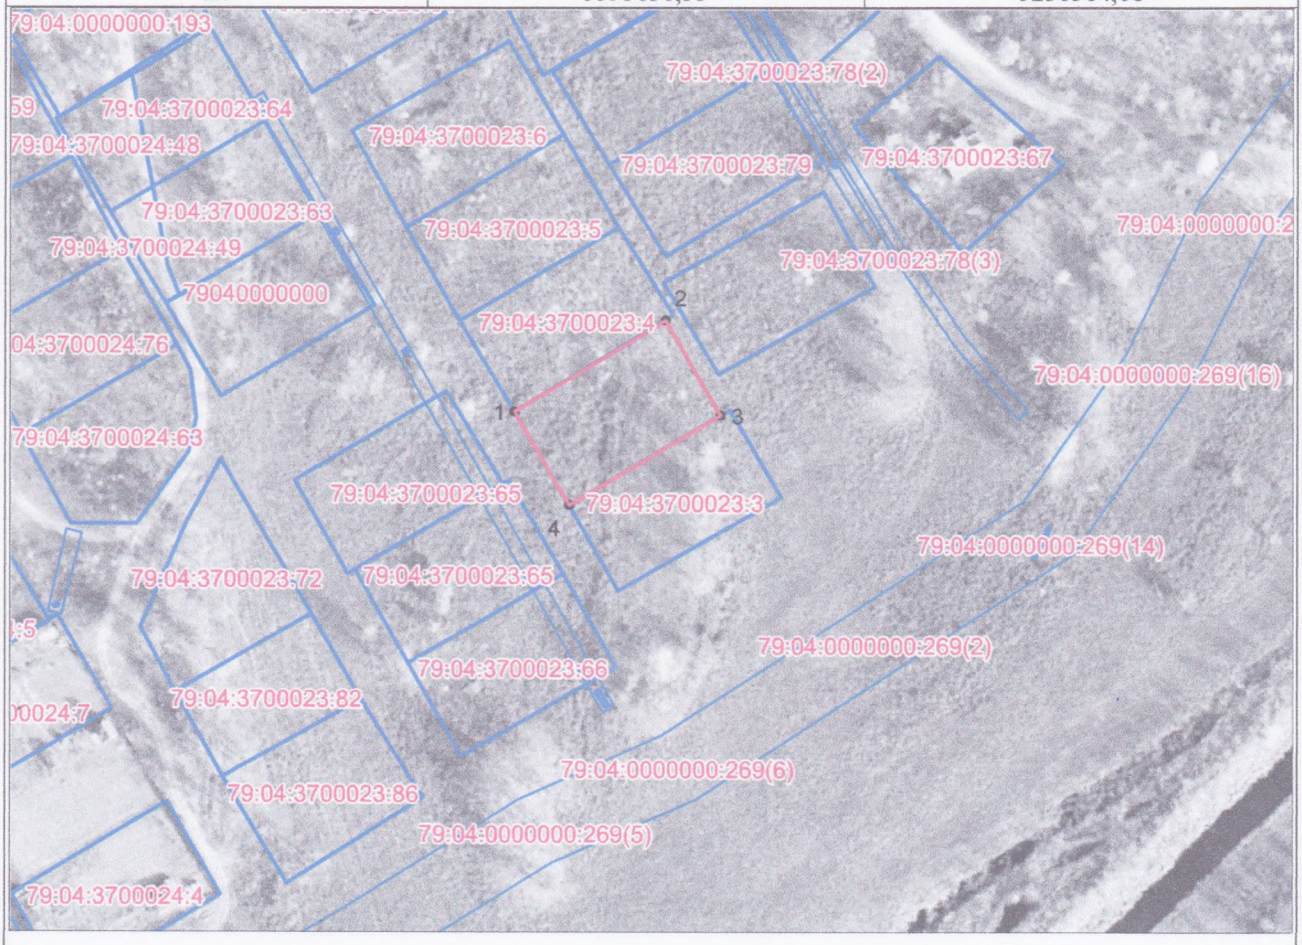

Масштаб 1: 2000

№ п/п	Название условного знака	Изображение	Описание изображения
1	2	3	4
1	**Часть границы:**		
	а) существующая часть границы, имеющиеся в ЕГРН		сплошная линия синего цвета, толщиной 2 мм
	б) вновь образованная часть границы, сведения о которой достаточны для определения ее местоположения		сплошная линия красного цвета, толщиной 2 мм (допускается линия черного цвета, выделенная маркером красного цвета, шириной до 3 мм)