42 м на с-в от д. 14 по ул. Хлебозаводской

УТВЕРЖДЕНА
постановлением администрации
Биробиджанского муниципального района
Еврейской автономной области
от _____ № _____

Схема расположения земельного участка или земельных участков на кадастровом плане территории

Условный номер земельного участка	-	
Площадь земельного участка	1480 м²	
Обозначение характерных точек границ	**Координаты, м (СК63)**	
	X	**Y**
1	**2**	**3**
н1	5395866,55	5236286,72
н2	5395891,33	5236328,4
н3	5395864,76	5236343,71
н4	5395843,34	5236307,24
н5	5395840,22	5236301,92

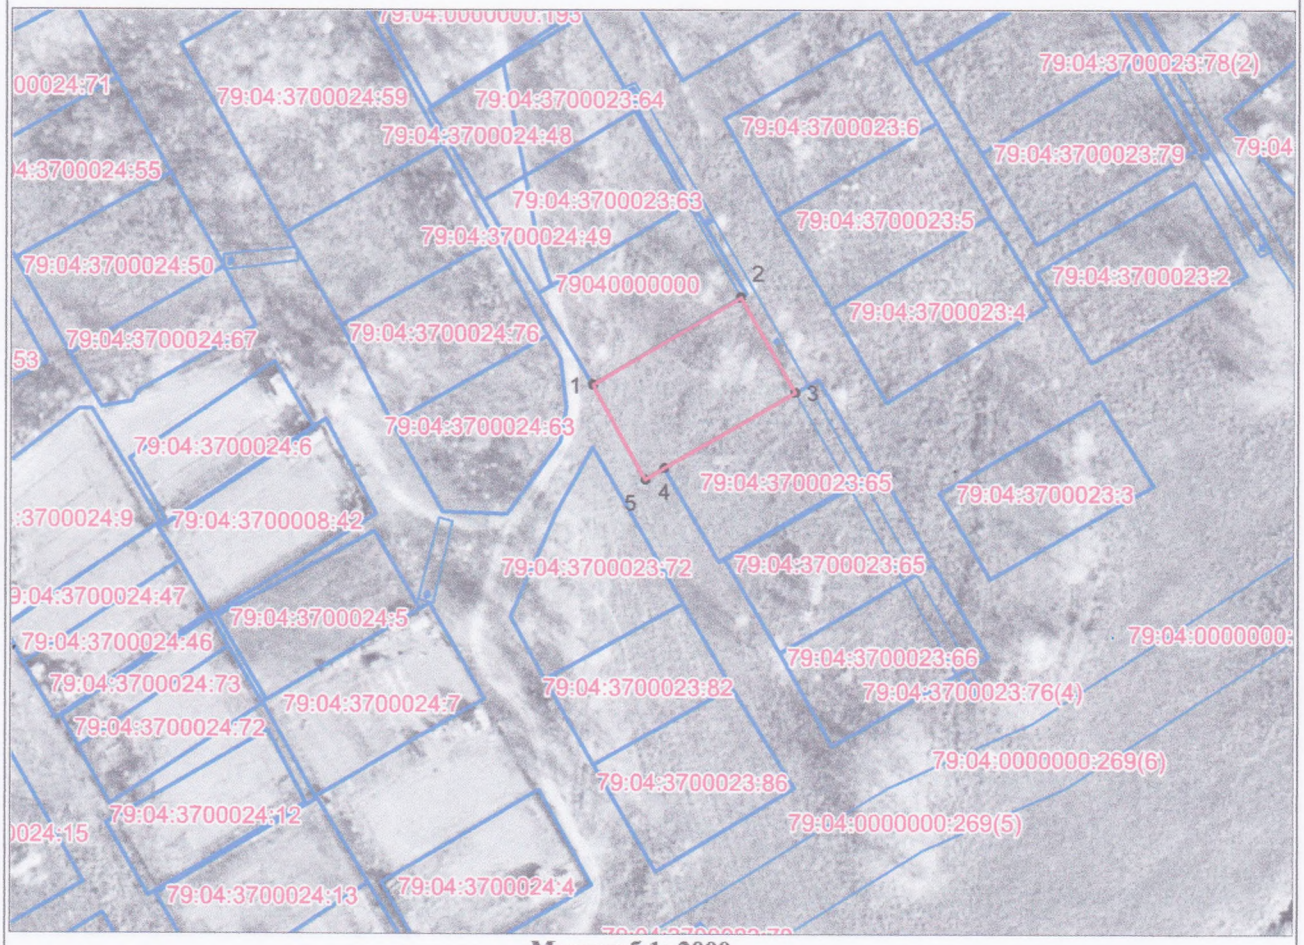

Масштаб 1: 2000

№ п/п	Название условного знака	Изображение	Описание изображения
1	2	3	4
1	**Часть границы:**		
	а) существующая часть границы, имеющиеся в ЕГРН		сплошная линия синего цвета, толщиной 2 мм
	б) вновь образованная часть границы, сведения о которой достаточны для определения ее местоположения		сплошная линия красного цвета, толщиной 2 мм (допускается линия черного цвета, выделенная маркером красного цвета, шириной до 3 мм)