

ГРАФИЧЕСКОЕ ОПИСАНИЕ МЕСТОПОЛОЖЕНИЯ ГРАНИЦ ПУБЛИЧНОГО СЕРВИТУТА

Публичный сервитут в отношении земель и (или) земельных участков в целях проведения инженерных изысканий для подготовки документации по планировке территории, предусматривающей размещение линейного объекта федерального значения, проведения инженерных изысканий для строительства, реконструкции объекта, а также его неотъемлемых сооружений по объекту «Система магистральных газопроводов «Восточная система газоснабжения». Этап 5.3.3. Промбаза при КС-27 «Биробиджанская». Этап 5.3.4. ЛПУМГ №7 «Биробиджанское»

(наименование объекта, местоположение границ которого описано (далее - объект))

Раздел 1

Сведения об объекте

№ п/п	Характеристики объекта	Описание характеристик
1	2	3
1.	Местоположение объекта	Еврейская автономная область, район Биробиджанский
2.	Площадь объекта +/- величина погрешности определения площади (Р +/- Дельта Р)	203860 +/- 1580 м ²
3.	Иные характеристики объекта	Публичный сервитут устанавливается в отношении земель и (или) земельных участков в целях проведения инженерных изысканий для подготовки документации по планировке территории, предусматривающей размещение линейного объекта федерального значения, проведения инженерных изысканий для строительства, реконструкции объекта, а также его неотъемлемых сооружений по объекту «Система магистральных газопроводов «Восточная система газоснабжения». Этап 5.3.3. Промбаза при КС-27 «Биробиджанская». Этап 5.3.4. ЛПУМГ №7 «Биробиджанское» в соответствии с пунктом 5 статьи 39.37 Земельного кодекса Российской Федерации сроком на 11 месяцев

Раздел 2

Сведения о местоположении границ объекта

1. Система координат МСК-79, зона 5

2. Сведения о характерных точках границ объекта

Обозначение характерных точек границ	Координаты, м		Метод определения координат характерной точки	Средняя квадратическая погрешность положения характерной точки (M _t), м	Описание обозначения точки на местности (при наличии)
	X	Y			
1	2	3	4	5	6
1	5398780.23	5236422.41	Аналитический метод	1.00	Закрепление отсутствует
2	5398769.38	5236404.78	Аналитический метод	1.00	Закрепление отсутствует
3	5398771.04	5236403.60	Аналитический метод	1.00	Закрепление отсутствует
4	5398770.38	5236402.66	Аналитический метод	1.00	Закрепление отсутствует
5	5398851.98	5236353.72	Аналитический метод	1.00	Закрепление отсутствует
6	5398863.30	5236372.59	Аналитический метод	1.00	Закрепление отсутствует
1	5398780.23	5236422.41	Аналитический метод	1.00	Закрепление отсутствует
7	5398735.33	5236423.69	Аналитический метод	1.00	Закрепление отсутствует
8	5398746.83	5236442.45	Аналитический метод	1.00	Закрепление отсутствует
9	5398677.42	5236484.08	Аналитический метод	1.00	Закрепление отсутствует
10	5398598.92	5236353.20	Аналитический метод	1.00	Закрепление отсутствует
11	5398518.99	5236321.83	Аналитический метод	1.00	Закрепление отсутствует
12	5398517.58	5236325.57	Аналитический метод	1.00	Закрепление отсутствует
13	5398489.50	5236315.04	Аналитический метод	1.00	Закрепление отсутствует
14	5398491.08	5236310.84	Аналитический метод	1.00	Закрепление отсутствует
15	5398481.73	5236307.33	Аналитический метод	1.00	Закрепление отсутствует
16	5398484.73	5236299.35	Аналитический метод	1.00	Закрепление отсутствует
17	5398304.57	5236231.62	Аналитический метод	1.00	Закрепление отсутствует
18	5398198.96	5236492.64	Аналитический метод	1.00	Закрепление отсутствует
19	5398224.46	5236502.61	Аналитический метод	1.00	Закрепление отсутствует
20	5398188.04	5236595.72	Аналитический метод	1.00	Закрепление отсутствует
21	5398071.66	5236550.20	Аналитический метод	1.00	Закрепление отсутствует

2. Сведения о характерных точках границ объекта					
Обозначение характерных точек границ	Координаты, м		Метод определения координат характерной точки	Средняя квадратическая погрешность положения характерной точки (M _t), м	Описание обозначения точки на местности (при наличии)
	X	Y			
1	2	3	4	5	6
22	5398108.07	5236457.09	Аналитический метод	1.00	Закрепление отсутствует
23	5398128.12	5236464.93	Аналитический метод	1.00	Закрепление отсутствует
24	5398242.25	5236151.69	Аналитический метод	1.00	Закрепление отсутствует
25	5398084.79	5236067.78	Аналитический метод	1.00	Закрепление отсутствует
26	5398114.16	5235987.39	Аналитический метод	1.00	Закрепление отсутствует
27	5398112.12	5235986.60	Аналитический метод	1.00	Закрепление отсутствует
28	5398174.15	5235816.49	Аналитический метод	1.00	Закрепление отсутствует
29	5398142.97	5235804.89	Аналитический метод	1.00	Закрепление отсутствует
30	5398131.93	5235797.27	Аналитический метод	1.00	Закрепление отсутствует
31	5398119.26	5235785.14	Аналитический метод	1.00	Закрепление отсутствует
32	5398109.03	5235770.99	Аналитический метод	1.00	Закрепление отсутствует
33	5398102.02	5235756.58	Аналитический метод	1.00	Закрепление отсутствует
34	5398097.85	5235742.89	Аналитический метод	1.00	Закрепление отсутствует
35	5398095.60	5235726.32	Аналитический метод	1.00	Закрепление отсутствует
36	5398096.07	5235711.05	Аналитический метод	1.00	Закрепление отсутствует
37	5398100.18	5235690.79	Аналитический метод	1.00	Закрепление отсутствует
38	5398144.73	5235518.46	Аналитический метод	1.00	Закрепление отсутствует
39	5398148.60	5235519.46	Аналитический метод	1.00	Закрепление отсутствует
40	5398104.07	5235691.68	Аналитический метод	1.00	Закрепление отсутствует
41	5398100.06	5235711.52	Аналитический метод	1.00	Закрепление отсутствует
42	5398099.61	5235726.11	Аналитический метод	1.00	Закрепление отсутствует
43	5398101.77	5235742.04	Аналитический метод	1.00	Закрепление отсутствует
44	5398105.76	5235755.12	Аналитический метод	1.00	Закрепление отсутствует
45	5398112.47	5235768.93	Аналитический метод	1.00	Закрепление отсутствует
46	5398122.28	5235782.50	Аналитический метод	1.00	Закрепление отсутствует

2. Сведения о характерных точках границ объекта					
Обозначение характерных точек границ	Координаты, м		Метод определения координат характерной точки	Средняя квадратическая погрешность положения характерной точки (Mt), м	Описание обозначения точки на местности (при наличии)
	X	Y			
1	2	3	4	5	6
47	5398134.46	5235794.16	Аналитический метод	1.00	Закрепление отсутствует
48	5398144.84	5235801.32	Аналитический метод	1.00	Закрепление отсутствует
49	5398175.52	5235812.73	Аналитический метод	1.00	Закрепление отсутствует
50	5398273.79	5235543.25	Аналитический метод	1.00	Закрепление отсутствует
51	5398234.31	5235529.15	Аналитический метод	1.00	Закрепление отсутствует
52	5398145.80	5235503.82	Аналитический метод	1.00	Закрепление отсутствует
53	5398111.80	5235501.19	Аналитический метод	1.00	Закрепление отсутствует
54	5398021.36	5235481.36	Аналитический метод	1.00	Закрепление отсутствует
55	5397921.36	5235462.85	Аналитический метод	1.00	Закрепление отсутствует
56	5397833.75	5235445.23	Аналитический метод	1.00	Закрепление отсутствует
57	5397817.22	5235444.83	Аналитический метод	1.00	Закрепление отсутствует
58	5397808.54	5235437.66	Аналитический метод	1.00	Закрепление отсутствует
59	5397788.38	5235435.79	Аналитический метод	1.00	Закрепление отсутствует
60	5397772.03	5235433.92	Аналитический метод	1.00	Закрепление отсутствует
61	5397734.13	5235440.34	Аналитический метод	1.00	Закрепление отсутствует
62	5397707.91	5235443.09	Аналитический метод	1.00	Закрепление отсутствует
63	5397672.44	5235449.61	Аналитический метод	1.00	Закрепление отсутствует
64	5397525.51	5235511.66	Аналитический метод	1.00	Закрепление отсутствует
65	5397425.27	5235548.30	Аналитический метод	1.00	Закрепление отсутствует
66	5397339.79	5235573.84	Аналитический метод	1.00	Закрепление отсутствует
67	5397262.42	5235601.02	Аналитический метод	1.00	Закрепление отсутствует
68	5397252.12	5235601.55	Аналитический метод	1.00	Закрепление отсутствует
69	5397231.08	5235607.23	Аналитический метод	1.00	Закрепление отсутствует
70	5397190.28	5235610.85	Аналитический метод	1.00	Закрепление отсутствует
71	5397156.87	5235615.32	Аналитический метод	1.00	Закрепление отсутствует

2. Сведения о характерных точках границ объекта					
Обозначение характерных точек границ	Координаты, м		Метод определения координат характерной точки	Средняя квадратическая погрешность положения характерной точки (Mt), м	Описание обозначения точки на местности (при наличии)
	X	Y			
1	2	3	4	5	6
72	5397121.98	5235612.59	Аналитический метод	1.00	Закрепление отсутствует
73	5397104.88	5235602.96	Аналитический метод	1.00	Закрепление отсутствует
74	5397091.24	5235606.02	Аналитический метод	1.00	Закрепление отсутствует
75	5397083.14	5235611.27	Аналитический метод	1.00	Закрепление отсутствует
76	5396977.03	5235609.63	Аналитический метод	1.00	Закрепление отсутствует
77	5396931.33	5235613.34	Аналитический метод	1.00	Закрепление отсутствует
78	5396932.85	5235639.49	Аналитический метод	1.00	Закрепление отсутствует
79	5396879.49	5235643.98	Аналитический метод	1.00	Закрепление отсутствует
80	5396855.45	5235638.68	Аналитический метод	1.00	Закрепление отсутствует
81	5396838.89	5235638.95	Аналитический метод	1.00	Закрепление отсутствует
82	5396838.90	5235638.72	Аналитический метод	1.00	Закрепление отсутствует
83	5396837.27	5235638.97	Аналитический метод	1.00	Закрепление отсутствует
84	5396828.35	5235639.12	Аналитический метод	1.00	Закрепление отсутствует
85	5396742.27	5235640.69	Аналитический метод	1.00	Закрепление отсутствует
86	5396741.57	5235655.96	Аналитический метод	1.00	Закрепление отсутствует
87	5396737.01	5235655.89	Аналитический метод	1.00	Закрепление отсутствует
88	5396739.47	5235617.77	Аналитический метод	1.00	Закрепление отсутствует
89	5396685.98	5235613.20	Аналитический метод	1.00	Закрепление отсутствует
90	5396595.79	5235610.20	Аналитический метод	1.00	Закрепление отсутствует
91	5396569.45	5235610.00	Аналитический метод	1.00	Закрепление отсутствует
92	5396553.63	5235605.58	Аналитический метод	1.00	Закрепление отсутствует
93	5396517.30	5235603.41	Аналитический метод	1.00	Закрепление отсутствует
94	5396504.98	5235604.64	Аналитический метод	1.00	Закрепление отсутствует
95	5396479.54	5235602.17	Аналитический метод	1.00	Закрепление отсутствует
96	5396439.98	5235595.97	Аналитический метод	1.00	Закрепление отсутствует

2. Сведения о характерных точках границ объекта					
Обозначение характерных точек границ	Координаты, м		Метод определения координат характерной точки	Средняя квадратическая погрешность положения характерной точки (M _t), м	Описание обозначения точки на местности (при наличии)
	X	Y			
1	2	3	4	5	6
97	5396405.87	5235594.00	Аналитический метод	1.00	Закрепление отсутствует
98	5396308.58	5235574.39	Аналитический метод	1.00	Закрепление отсутствует
99	5396286.87	5235569.61	Аналитический метод	1.00	Закрепление отсутствует
100	5396207.00	5235551.61	Аналитический метод	1.00	Закрепление отсутствует
101	5396170.12	5235545.30	Аналитический метод	1.00	Закрепление отсутствует
102	5396133.86	5235540.18	Аналитический метод	1.00	Закрепление отсутствует
103	5396107.62	5235538.71	Аналитический метод	1.00	Закрепление отсутствует
104	5396078.56	5235540.33	Аналитический метод	1.00	Закрепление отсутствует
105	5396045.20	5235543.46	Аналитический метод	1.00	Закрепление отсутствует
106	5395959.18	5235563.10	Аналитический метод	1.00	Закрепление отсутствует
107	5395933.42	5235566.01	Аналитический метод	1.00	Закрепление отсутствует
108	5395914.52	5235575.27	Аналитический метод	1.00	Закрепление отсутствует
109	5395877.74	5235592.99	Аналитический метод	1.00	Закрепление отсутствует
110	5395808.96	5235614.84	Аналитический метод	1.00	Закрепление отсутствует
111	5395716.34	5235642.11	Аналитический метод	1.00	Закрепление отсутствует
112	5395673.50	5235649.70	Аналитический метод	1.00	Закрепление отсутствует
113	5395612.39	5235658.44	Аналитический метод	1.00	Закрепление отсутствует
114	5395418.05	5235677.45	Аналитический метод	1.00	Закрепление отсутствует
115	5395402.47	5235677.24	Аналитический метод	1.00	Закрепление отсутствует
116	5395394.59	5235671.63	Аналитический метод	1.00	Закрепление отсутствует
117	5395363.97	5235680.10	Аналитический метод	1.00	Закрепление отсутствует
118	5395336.54	5235688.34	Аналитический метод	1.00	Закрепление отсутствует
119	5395307.45	5235693.04	Аналитический метод	1.00	Закрепление отсутствует
120	5395271.70	5235698.88	Аналитический метод	1.00	Закрепление отсутствует
121	5395185.92	5235715.58	Аналитический метод	1.00	Закрепление отсутствует

2. Сведения о характерных точках границ объекта					
Обозначение характерных точек границ	Координаты, м		Метод определения координат характерной точки	Средняя квадратическая погрешность положения характерной точки (M _t), м	Описание обозначения точки на местности (при наличии)
	X	Y			
1	2	3	4	5	6
122	5395166.59	5235721.17	Аналитический метод	1.00	Закрепление отсутствует
123	5395157.84	5235722.93	Аналитический метод	1.00	Закрепление отсутствует
124	5395146.68	5235726.75	Аналитический метод	1.00	Закрепление отсутствует
125	5395143.34	5235727.89	Аналитический метод	1.00	Закрепление отсутствует
126	5395137.14	5235729.69	Аналитический метод	1.00	Закрепление отсутствует
127	5395136.14	5235730.35	Аналитический метод	1.00	Закрепление отсутствует
128	5395134.69	5235730.84	Аналитический метод	1.00	Закрепление отсутствует
129	5395114.57	5235742.92	Аналитический метод	1.00	Закрепление отсутствует
130	5395111.88	5235744.53	Аналитический метод	1.00	Закрепление отсутствует
131	5395105.26	5235748.50	Аналитический метод	1.00	Закрепление отсутствует
132	5395101.38	5235750.81	Аналитический метод	1.00	Закрепление отсутствует
133	5395044.92	5235784.71	Аналитический метод	1.00	Закрепление отсутствует
134	5395018.23	5235800.73	Аналитический метод	1.00	Закрепление отсутствует
135	5395018.16	5235800.61	Аналитический метод	1.00	Закрепление отсутствует
136	5395135.44	5235726.02	Аналитический метод	1.00	Закрепление отсутствует
137	5395184.98	5235711.69	Аналитический метод	1.00	Закрепление отсутствует
138	5395270.99	5235694.94	Аналитический метод	1.00	Закрепление отсутствует
139	5395306.81	5235689.10	Аналитический метод	1.00	Закрепление отсутствует
140	5395335.64	5235684.44	Аналитический метод	1.00	Закрепление отсутствует
141	5395362.86	5235676.26	Аналитический метод	1.00	Закрепление отсутствует
142	5395395.36	5235667.27	Аналитический метод	1.00	Закрепление отсутствует
143	5395403.78	5235673.26	Аналитический метод	1.00	Закрепление отсутствует
144	5395417.88	5235673.44	Аналитический метод	1.00	Закрепление отсутствует
145	5395611.91	5235654.47	Аналитический метод	1.00	Закрепление отсутствует
146	5395642.01	5235646.94	Аналитический метод	1.00	Закрепление отсутствует

2. Сведения о характерных точках границ объекта					
Обозначение характерных точек границ	Координаты, м		Метод определения координат характерной точки	Средняя квадратическая погрешность положения характерной точки (Mt), м	Описание обозначения точки на местности (при наличии)
	X	Y			
1	2	3	4	5	6
147	5395672.87	5235645.75	Аналитический метод	1.00	Закрепление отсутствует
148	5395715.42	5235638.21	Аналитический метод	1.00	Закрепление отсутствует
149	5395807.79	5235611.02	Аналитический метод	1.00	Закрепление отсутствует
150	5395876.26	5235589.26	Аналитический метод	1.00	Закрепление отсутствует
151	5395912.77	5235571.67	Аналитический метод	1.00	Закрепление отсутствует
152	5395932.28	5235562.12	Аналитический метод	1.00	Закрепление отсутствует
153	5395958.51	5235559.15	Аналитический метод	1.00	Закрепление отсутствует
154	5396044.56	5235539.51	Аналитический метод	1.00	Закрепление отсутствует
155	5396078.27	5235536.34	Аналитический метод	1.00	Закрепление отсутствует
156	5396097.39	5235535.27	Аналитический метод	1.00	Закрепление отсутствует
157	5396097.39	5235535.40	Аналитический метод	1.00	Закрепление отсутствует
158	5396099.39	5235535.40	Аналитический метод	1.00	Закрепление отсутствует
159	5396099.39	5235535.16	Аналитический метод	1.00	Закрепление отсутствует
160	5396107.62	5235534.70	Аналитический метод	1.00	Закрепление отсутствует
161	5396134.25	5235536.20	Аналитический метод	1.00	Закрепление отсутствует
162	5396170.74	5235541.35	Аналитический метод	1.00	Закрепление отсутствует
163	5396207.78	5235547.68	Аналитический метод	1.00	Закрепление отсутствует
164	5396287.74	5235565.71	Аналитический метод	1.00	Закрепление отсутствует
165	5396309.40	5235570.47	Аналитический метод	1.00	Закрепление отсутствует
166	5396406.38	5235590.03	Аналитический метод	1.00	Закрепление отсутствует
167	5396440.40	5235591.99	Аналитический метод	1.00	Закрепление отсутствует
168	5396480.04	5235598.20	Аналитический метод	1.00	Закрепление отсутствует
169	5396504.98	5235600.62	Аналитический метод	1.00	Закрепление отсутствует
170	5396517.22	5235599.39	Аналитический метод	1.00	Закрепление отсутствует
171	5396554.30	5235601.61	Аналитический метод	1.00	Закрепление отсутствует

2. Сведения о характерных точках границ объекта					
Обозначение характерных точек границ	Координаты, м		Метод определения координат характерной точки	Средняя квадратическая погрешность положения характерной точки (Mt), м	Описание обозначения точки на местности (при наличии)
	X	Y			
1	2	3	4	5	6
172	5396570.02	5235606.00	Аналитический метод	1.00	Закрепление отсутствует
173	5396595.88	5235606.20	Аналитический метод	1.00	Закрепление отсутствует
174	5396686.22	5235609.21	Аналитический метод	1.00	Закрепление отсутствует
175	5396739.44	5235613.75	Аналитический метод	1.00	Закрепление отсутствует
176	5396740.53	5235594.96	Аналитический метод	1.00	Закрепление отсутствует
177	5396745.09	5235595.29	Аналитический метод	1.00	Закрепление отсутствует
178	5396742.24	5235636.69	Аналитический метод	1.00	Закрепление отсутствует
179	5396828.28	5235635.13	Аналитический метод	1.00	Закрепление отсутствует
180	5396855.86	5235634.67	Аналитический метод	1.00	Закрепление отсутствует
181	5396879.76	5235639.94	Аналитический метод	1.00	Закрепление отсутствует
182	5396928.63	5235635.83	Аналитический метод	1.00	Закрепление отсутствует
183	5396927.11	5235609.67	Аналитический метод	1.00	Закрепление отсутствует
184	5396976.90	5235605.63	Аналитический метод	1.00	Закрепление отсутствует
185	5397081.98	5235607.25	Аналитический метод	1.00	Закрепление отсутствует
186	5397089.66	5235602.28	Аналитический метод	1.00	Закрепление отсутствует
187	5397105.50	5235598.72	Аналитический метод	1.00	Закрепление отсутствует
188	5397123.17	5235608.67	Аналитический метод	1.00	Закрепление отсутствует
189	5397156.76	5235611.30	Аналитический метод	1.00	Закрепление отсутствует
190	5397189.84	5235606.88	Аналитический метод	1.00	Закрепление отсутствует
191	5397230.38	5235603.28	Аналитический метод	1.00	Закрепление отсутствует
192	5397251.49	5235597.58	Аналитический метод	1.00	Закрепление отсутствует
193	5397261.64	5235597.06	Аналитический метод	1.00	Закрепление отсутствует
194	5397338.55	5235570.03	Аналитический метод	1.00	Закрепление отсутствует
195	5397424.01	5235544.50	Аналитический метод	1.00	Закрепление отсутствует
196	5397524.05	5235507.94	Аналитический метод	1.00	Закрепление отсутствует

2. Сведения о характерных точках границ объекта					
Обозначение характерных точек границ	Координаты, м		Метод определения координат характерной точки	Средняя квадратическая погрешность положения характерной точки (M _t), м	Описание обозначения точки на местности (при наличии)
	X	Y			
1	2	3	4	5	6
197	5397671.29	5235445.76	Аналитический метод	1.00	Закрепление отсутствует
198	5397702.96	5235439.94	Аналитический метод	1.00	Закрепление отсутствует
199	5397703.27	5235441.31	Аналитический метод	1.00	Закрепление отсутствует
200	5397719.63	5235437.84	Аналитический метод	1.00	Закрепление отсутствует
201	5397733.59	5235436.38	Аналитический метод	1.00	Закрепление отсутствует
202	5397771.92	5235429.88	Аналитический метод	1.00	Закрепление отсутствует
203	5397788.80	5235431.81	Аналитический метод	1.00	Закрепление отсутствует
204	5397810.14	5235433.80	Аналитический метод	1.00	Закрепление отсутствует
205	5397818.70	5235440.86	Аналитический метод	1.00	Закрепление отсутствует
206	5397834.20	5235441.24	Аналитический метод	1.00	Закрепление отсутствует
207	5397922.12	5235458.92	Аналитический метод	1.00	Закрепление отсутствует
208	5398022.15	5235477.44	Аналитический метод	1.00	Закрепление отсутствует
209	5398112.38	5235497.22	Аналитический метод	1.00	Закрепление отсутствует
210	5398146.51	5235499.86	Аналитический метод	1.00	Закрепление отсутствует
211	5398235.54	5235525.34	Аналитический метод	1.00	Закрепление отсутствует
212	5398274.64	5235539.30	Аналитический метод	1.00	Закрепление отсутствует
213	5398282.10	5235517.24	Аналитический метод	1.00	Закрепление отсутствует
214	5398286.21	5235519.14	Аналитический метод	1.00	Закрепление отсутствует
215	5398250.34	5235619.24	Аналитический метод	1.00	Закрепление отсутствует
216	5398257.04	5235621.86	Аналитический метод	1.00	Закрепление отсутствует
217	5398271.78	5235582.27	Аналитический метод	1.00	Закрепление отсутствует
218	5398620.01	5235711.87	Аналитический метод	1.00	Закрепление отсутствует
219	5398537.87	5235932.53	Аналитический метод	1.00	Закрепление отсутствует
220	5398595.08	5235953.81	Аналитический метод	1.00	Закрепление отсутствует
221	5398558.95	5236051.01	Аналитический метод	1.00	Закрепление отсутствует

2. Сведения о характерных точках границ объекта					
Обозначение характерных точек границ	Координаты, м		Метод определения координат характерной точки	Средняя квадратическая погрешность положения характерной точки (M _t), м	Описание обозначения точки на местности (при наличии)
	X	Y			
1	2	3	4	5	6
222	5398582.15	5236115.13	Аналитический метод	1.00	Закрепление отсутствует
223	5398515.50	5236292.76	Аналитический метод	1.00	Закрепление отсутствует
224	5398528.12	5236297.49	Аналитический метод	1.00	Закрепление отсутствует
225	5398526.72	5236301.23	Аналитический метод	1.00	Закрепление отсутствует
226	5398613.94	5236335.46	Аналитический метод	1.00	Закрепление отсутствует
227	5398684.97	5236453.89	Аналитический метод	1.00	Закрепление отсутствует
7	5398735.33	5236423.69	Аналитический метод	1.00	Закрепление отсутствует
228	5398181.78	5235819.97	Аналитический метод	1.00	Закрепление отсутствует
229	5398121.26	5235985.73	Аналитический метод	1.00	Закрепление отсутствует
230	5398136.56	5235991.42	Аналитический метод	1.00	Закрепление отсутствует
231	5398137.92	5235986.74	Аналитический метод	1.00	Закрепление отсутствует
232	5398199.69	5235826.51	Аналитический метод	1.00	Закрепление отсутствует
228	5398181.78	5235819.97	Аналитический метод	1.00	Закрепление отсутствует
233	5398135.06	5236004.63	Аналитический метод	1.00	Закрепление отсутствует
234	5398135.46	5235997.33	Аналитический метод	1.00	Закрепление отсутствует
235	5398135.81	5235995.41	Аналитический метод	1.00	Закрепление отсутствует
236	5398119.88	5235989.48	Аналитический метод	1.00	Закрепление отсутствует
237	5398092.35	5236064.90	Аналитический метод	1.00	Закрепление отсутствует
238	5398249.79	5236148.80	Аналитический метод	1.00	Закрепление отсутствует
239	5398133.75	5236467.12	Аналитический метод	1.00	Закрепление отсутствует
240	5398140.29	5236469.69	Аналитический метод	1.00	Закрепление отсутствует
241	5398268.02	5236142.51	Аналитический метод	1.00	Закрепление отсутствует
242	5398270.69	5236132.76	Аналитический метод	1.00	Закрепление отсутствует
243	5398271.01	5236119.39	Аналитический метод	1.00	Закрепление отсутствует
244	5398266.94	5236104.86	Аналитический метод	1.00	Закрепление отсутствует

2. Сведения о характерных точках границ объекта					
Обозначение характерных точек границ	Координаты, м		Метод определения координат характерной точки	Средняя квадратическая погрешность положения характерной точки (Mt), м	Описание обозначения точки на местности (при наличии)
	X	Y			
1	2	3	4	5	6
245	5398261.86	5236096.29	Аналитический метод	1.00	Закрепление отсутствует
246	5398253.77	5236087.81	Аналитический метод	1.00	Закрепление отсутствует
247	5398243.84	5236081.53	Аналитический метод	1.00	Закрепление отсутствует
248	5398168.26	5236052.22	Аналитический метод	1.00	Закрепление отсутствует
249	5398160.17	5236048.26	Аналитический метод	1.00	Закрепление отсутствует
250	5398150.22	5236040.46	Аналитический метод	1.00	Закрепление отсутствует
251	5398142.43	5236030.45	Аналитический метод	1.00	Закрепление отсутствует
252	5398137.29	5236018.85	Аналитический метод	1.00	Закрепление отсутствует
233	5398135.06	5236004.63	Аналитический метод	1.00	Закрепление отсутствует
253	5398235.18	5236028.11	Аналитический метод	1.00	Закрепление отсутствует
254	5398299.47	5235866.73	Аналитический метод	1.00	Закрепление отсутствует
255	5398202.41	5235830.58	Аналитический метод	1.00	Закрепление отсутствует
256	5398141.71	5235988.02	Аналитический метод	1.00	Закрепление отсутствует
257	5398140.39	5235992.58	Аналитический метод	1.00	Закрепление отсутствует
258	5398140.34	5235992.83	Аналитический метод	1.00	Закрепление отсутствует
253	5398235.18	5236028.11	Аналитический метод	1.00	Закрепление отсутствует
259	5398296.61	5236228.63	Аналитический метод	1.00	Закрепление отсутствует
260	5398246.10	5236209.64	Аналитический метод	1.00	Закрепление отсутствует
261	5398144.01	5236471.15	Аналитический метод	1.00	Закрепление отсутствует
262	5398152.78	5236474.59	Аналитический метод	1.00	Закрепление отсутствует
263	5398191.82	5236489.84	Аналитический метод	1.00	Закрепление отсутствует
259	5398296.61	5236228.63	Аналитический метод	1.00	Закрепление отсутствует
264	5398285.38	5236164.13	Аналитический метод	1.00	Закрепление отсутствует
265	5398324.03	5236065.42	Аналитический метод	1.00	Закрепление отсутствует
266	5398139.62	5235996.82	Аналитический метод	1.00	Закрепление отсутствует

2. Сведения о характерных точках границ объекта					
Обозначение характерных точек границ	Координаты, м		Метод определения координат характерной точки	Средняя квадратическая погрешность положения характерной точки (M _t), м	Описание обозначения точки на местности (при наличии)
	X	Y			
1	2	3	4	5	6
267	5398139.44	5235997.80	Аналитический метод	1.00	Закрепление отсутствует
268	5398139.08	5236004.43	Аналитический метод	1.00	Закрепление отсутствует
269	5398141.16	5236017.71	Аналитический метод	1.00	Закрепление отсутствует
270	5398145.89	5236028.38	Аналитический метод	1.00	Закрепление отсутствует
271	5398153.08	5236037.61	Аналитический метод	1.00	Закрепление отсутствует
272	5398162.31	5236044.85	Аналитический метод	1.00	Закрепление отсутствует
273	5398169.87	5236048.55	Аналитический метод	1.00	Закрепление отсутствует
274	5398245.65	5236077.94	Аналитический метод	1.00	Закрепление отсутствует
275	5398256.32	5236084.70	Аналитический метод	1.00	Закрепление отсутствует
276	5398265.07	5236093.86	Аналитический метод	1.00	Закрепление отсутствует
277	5398270.65	5236103.28	Аналитический метод	1.00	Закрепление отсутствует
278	5398275.02	5236118.89	Аналитический метод	1.00	Закрепление отсутствует
279	5398274.68	5236133.35	Аналитический метод	1.00	Закрепление отсутствует
280	5398271.82	5236143.77	Аналитический метод	1.00	Закрепление отсутствует
281	5398247.56	5236205.91	Аналитический метод	1.00	Закрепление отсутствует
282	5398298.10	5236224.91	Аналитический метод	1.00	Закрепление отсутствует
283	5398345.16	5236107.61	Аналитический метод	1.00	Закрепление отсутствует
284	5398357.10	5236077.72	Аналитический метод	1.00	Закрепление отсутствует
285	5398336.33	5236070.00	Аналитический метод	1.00	Закрепление отсутствует
286	5398296.61	5236168.50	Аналитический метод	1.00	Закрепление отсутствует
264	5398285.38	5236164.13	Аналитический метод	1.00	Закрепление отсутствует
287	5398532.87	5236045.11	Аналитический метод	1.00	Закрепление отсутствует
288	5398561.01	5235969.41	Аналитический метод	1.00	Закрепление отсутствует
289	5398528.63	5235957.36	Аналитический метод	1.00	Закрепление отсутствует
290	5398471.17	5236111.94	Аналитический метод	1.00	Закрепление отсутствует

2. Сведения о характерных точках границ объекта					
Обозначение характерных точек границ	Координаты, м		Метод определения координат характерной точки	Средняя квадратическая погрешность положения характерной точки (M _t), м	Описание обозначения точки на местности (при наличии)
	X	Y			
1	2	3	4	5	6
291	5398368.23	5236072.99	Аналитический метод	1.00	Закрепление отсутствует
292	5398355.08	5236106.81	Аналитический метод	1.00	Закрепление отсутствует
293	5398306.08	5236227.91	Аналитический метод	1.00	Закрепление отсутствует
294	5398486.13	5236295.61	Аналитический метод	1.00	Закрепление отсутствует
295	5398553.91	5236114.97	Аналитический метод	1.00	Закрепление отсутствует
296	5398533.80	5236059.40	Аналитический метод	1.00	Закрепление отсутствует
297	5398531.54	5236053.13	Аналитический метод	1.00	Закрепление отсутствует
298	5398530.72	5236050.89	Аналитический метод	1.00	Закрепление отсутствует
299	5398531.55	5236048.66	Аналитический метод	1.00	Закрепление отсутствует
300	5398531.62	5236048.47	Аналитический метод	1.00	Закрепление отсутствует
287	5398532.87	5236045.11	Аналитический метод	1.00	Закрепление отсутствует
301	5398535.20	5235686.13	Аналитический метод	1.00	Закрепление отсутствует
302	5398534.30	5235685.70	Аналитический метод	1.00	Закрепление отсутствует
303	5398532.15	5235690.22	Аналитический метод	1.00	Закрепление отсутствует
304	5398533.05	5235690.65	Аналитический метод	1.00	Закрепление отсутствует
301	5398535.20	5235686.13	Аналитический метод	1.00	Закрепление отсутствует
305	5398516.74	5235734.87	Аналитический метод	1.00	Закрепление отсутствует
306	5398515.74	5235734.87	Аналитический метод	1.00	Закрепление отсутствует
307	5398515.74	5235735.87	Аналитический метод	1.00	Закрепление отсутствует
308	5398516.74	5235735.87	Аналитический метод	1.00	Закрепление отсутствует
305	5398516.74	5235734.87	Аналитический метод	1.00	Закрепление отсутствует
309	5398499.35	5235784.73	Аналитический метод	1.00	Закрепление отсутствует
310	5398498.35	5235784.73	Аналитический метод	1.00	Закрепление отсутствует
311	5398498.35	5235785.72	Аналитический метод	1.00	Закрепление отсутствует
312	5398499.35	5235785.72	Аналитический метод	1.00	Закрепление отсутствует

2. Сведения о характерных точках границ объекта					
Обозначение характерных точек границ	Координаты, м		Метод определения координат характерной точки	Средняя квадратическая погрешность положения характерной точки (Mt), м	Описание обозначения точки на местности (при наличии)
	X	Y			
1	2	3	4	5	6
309	5398499.35	5235784.73	Аналитический метод	1.00	Закрепление отсутствует
313	5398472.24	5235858.97	Аналитический метод	1.00	Закрепление отсутствует
314	5398471.25	5235858.97	Аналитический метод	1.00	Закрепление отсутствует
315	5398471.25	5235859.97	Аналитический метод	1.00	Закрепление отсутствует
316	5398472.24	5235859.97	Аналитический метод	1.00	Закрепление отсутствует
313	5398472.24	5235858.97	Аналитический метод	1.00	Закрепление отсутствует
317	5398445.84	5235931.03	Аналитический метод	1.00	Закрепление отсутствует
318	5398444.84	5235931.03	Аналитический метод	1.00	Закрепление отсутствует
319	5398444.84	5235932.03	Аналитический метод	1.00	Закрепление отсутствует
320	5398445.84	5235932.03	Аналитический метод	1.00	Закрепление отсутствует
317	5398445.84	5235931.03	Аналитический метод	1.00	Закрепление отсутствует
321	5398419.34	5236005.06	Аналитический метод	1.00	Закрепление отсутствует
322	5398418.34	5236005.06	Аналитический метод	1.00	Закрепление отсутствует
323	5398418.34	5236006.07	Аналитический метод	1.00	Закрепление отсутствует
324	5398419.34	5236006.07	Аналитический метод	1.00	Закрепление отсутствует
321	5398419.34	5236005.06	Аналитический метод	1.00	Закрепление отсутствует
325	5398393.06	5236077.85	Аналитический метод	1.00	Закрепление отсутствует
326	5398392.05	5236077.85	Аналитический метод	1.00	Закрепление отсутствует
327	5398392.05	5236078.85	Аналитический метод	1.00	Закрепление отсутствует
328	5398393.06	5236078.85	Аналитический метод	1.00	Закрепление отсутствует
325	5398393.06	5236077.85	Аналитический метод	1.00	Закрепление отсутствует

3. Сведения о характерных точках части (частей) границы объекта

Обозначение характерных точек части границы	Координаты, м		Метод определения координат характерной точки	Средняя квадратическая погрешность положения характерной точки (Mt), м	Описание обозначения точки на местности (при наличии)
	X	Y			
1	2	3	4	5	6
-	-	-	-	-	-

Раздел 3

Сведения о местоположении измененных (уточненных) границ объекта

1. Система координат -


2. Сведения о характерных точках границ объекта

Обозначение характерных точек границ	Существующие координаты, м		Измененные (уточненные) координаты, м		Метод определения координат характерной точки	Средняя квадратическая погрешность положения характерной точки (Mt), м	Описание обозначения точки на местности (при наличии)
	X	Y	X	Y			
1	2	3	4	5	6	7	8
-	-	-	-	-	-	-	

3. Сведения о характерных точках части (частей) границы объекта

Обозначение характерных точек части границы	Существующие координаты, м		Измененные (уточненные) координаты, м		Метод определения координат характерной точки	Средняя квадратическая погрешность положения характерной точки (Mt), м	Описание обозначения точки на местности (при наличии)
	X	Y	X	Y			
1	2	3	4	5	6	7	8
-	-	-	-	-	-	-	

Схема расположения границ публичного сервитута

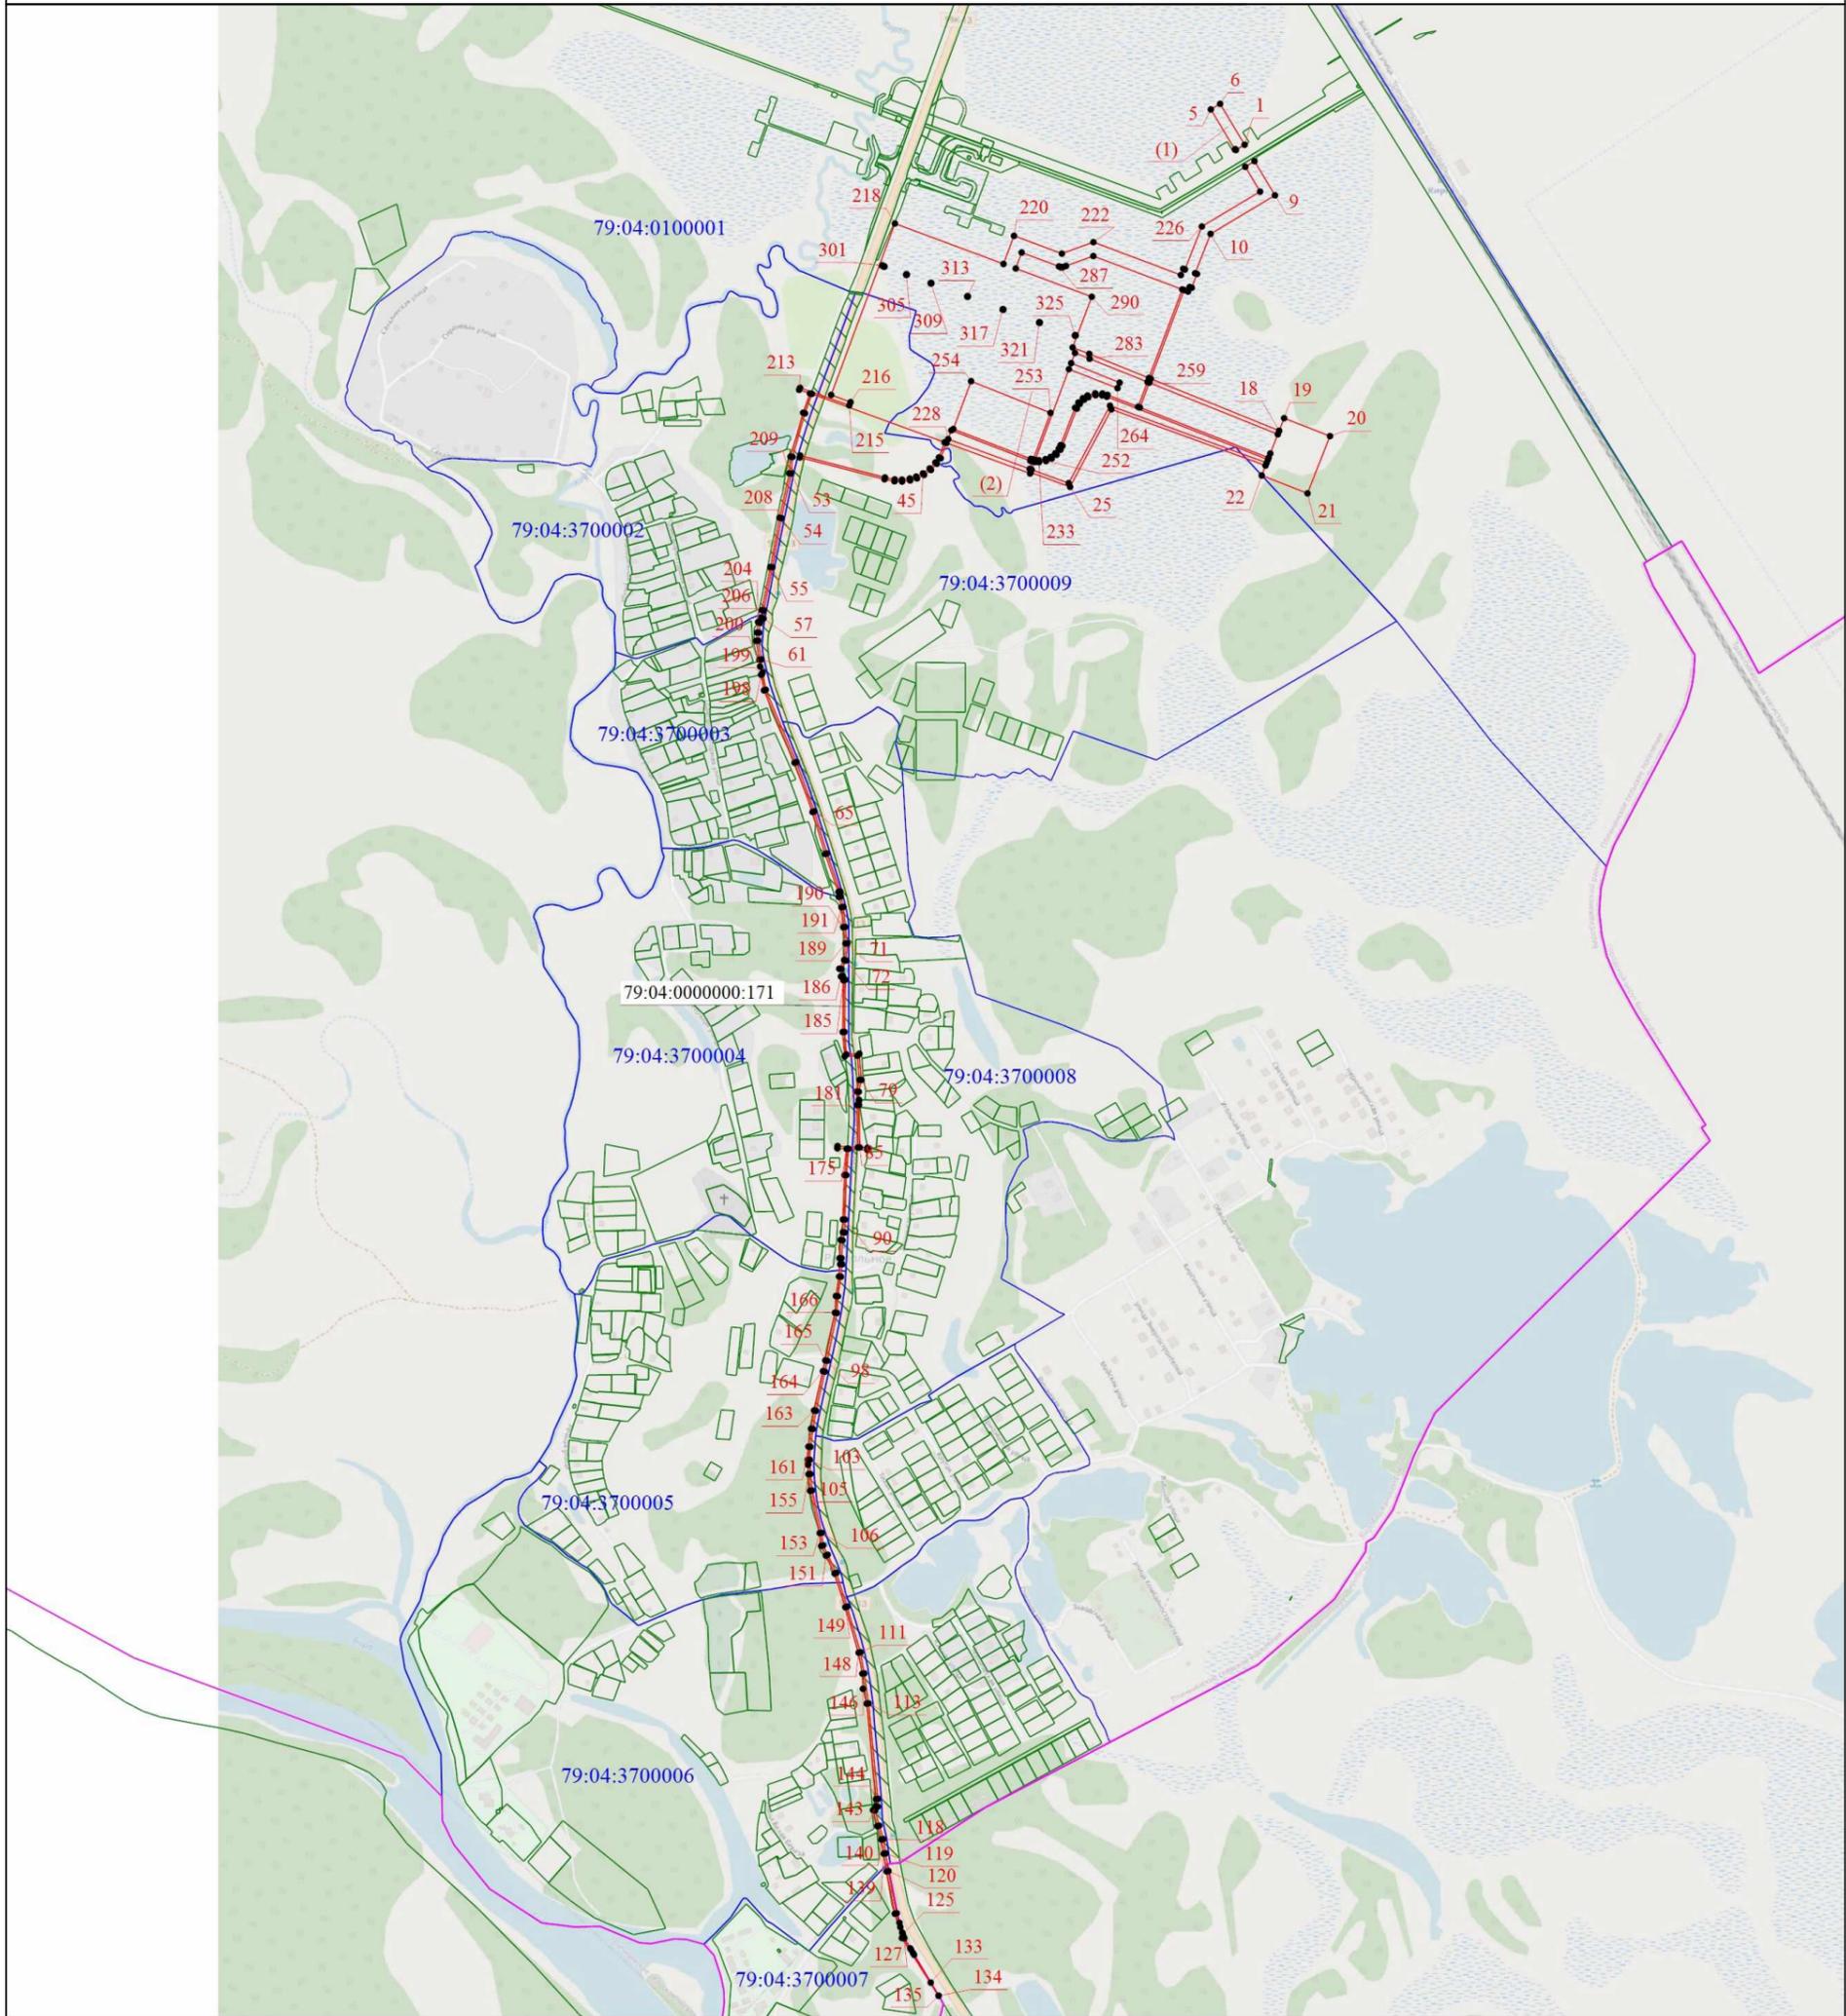

Масштаб 1:14000

Условные обозначения

- - Проектная граница публичного сервитута
- - Характерная точка границы публичного сервитута
- 1 - Обозначение новой характерной точки
- - Граница земельного участка
- - Граница кадастрового квартала
- - Граница муниципального образования
- 79:01:0200005 - Номер кадастрового квартала
- 79:04:3700005:43 - Кадастровый номер земельного участка

Подпись _____

Моргунова



Дата " 20 " июня 2024 г.

Место для оттиска печати (при наличии) лица, составившего описание местоположения границ объекта